


CAPEAMENTO ASFÁLTICO – BAIRRO PIRAUBINHA
RUA PROGRESSO
ESCALA 1/600

LEGENDA	
	MEIO-FIO DE CONCRETO EXISTENTE
	SARJETA DE CONCRETO A EXECUTAR
	PAVIMENTAÇÃO ASFÁLTICA A SER EXECUTADA
	RAMPA DE GARAGEM EXISTENTE




LOCALIZAÇÃO – BARRO PIRAUBINHA
S/ESCALA

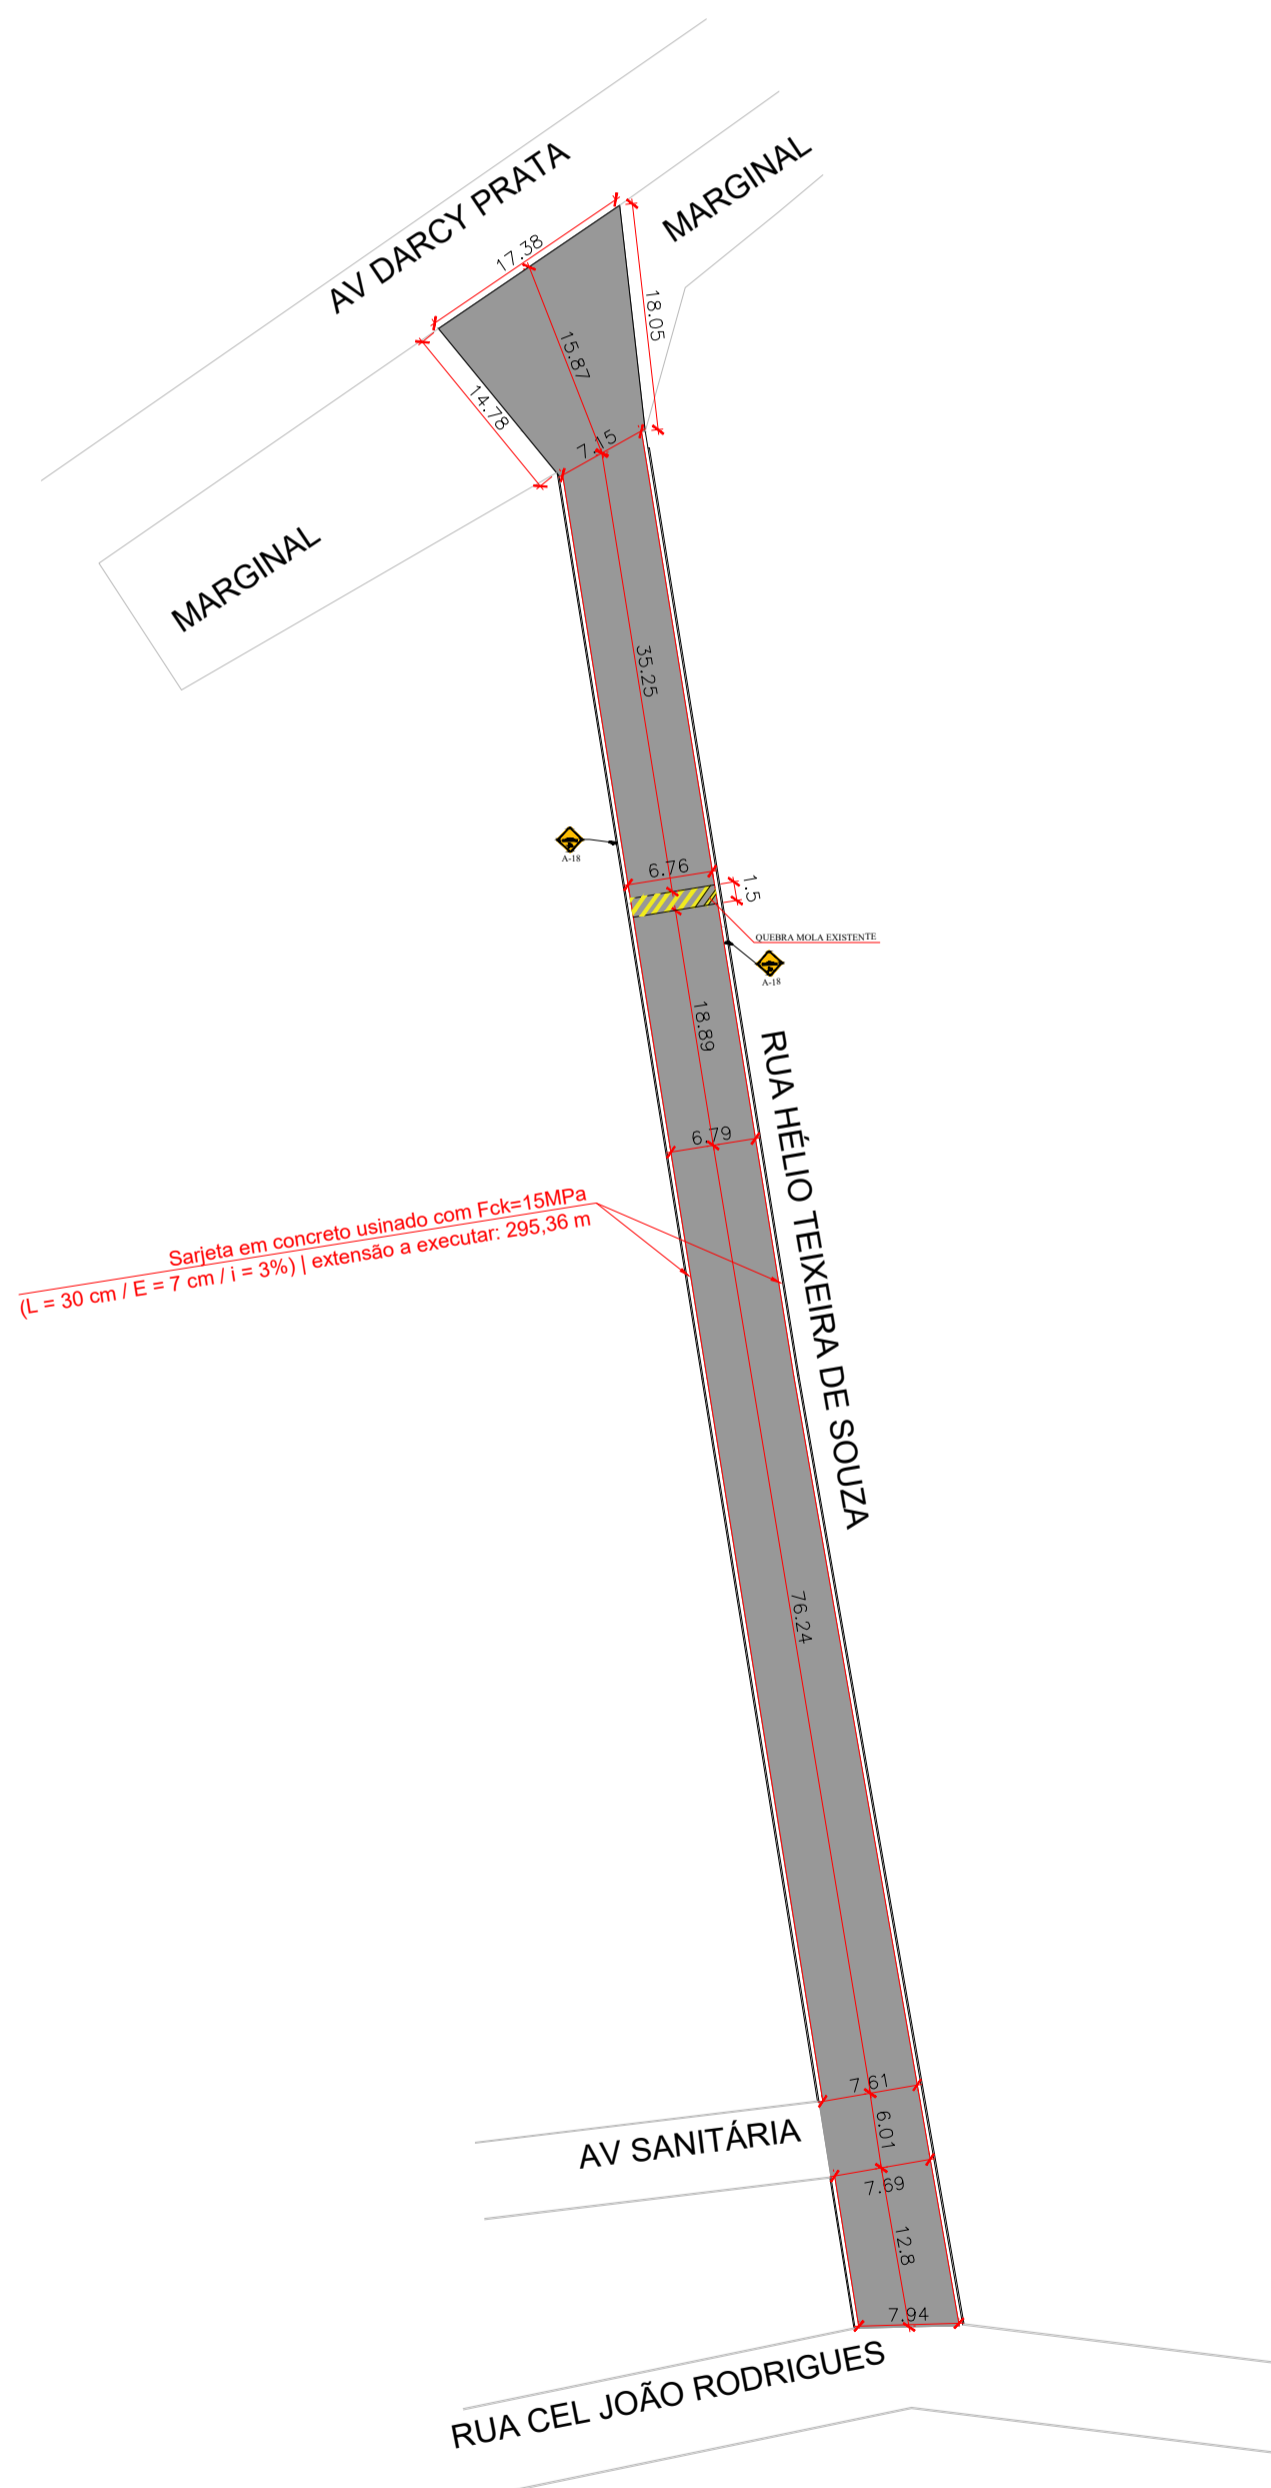


CAPEAMENTO ASFÁLTICO – BAIRRO PIRAUBINHA
RUA HÉLIO TEIXEIRA DE SOUZA
ESCALA 1/600



DETALHES DE RECAPEAMENTO SOBRE ASFALTO

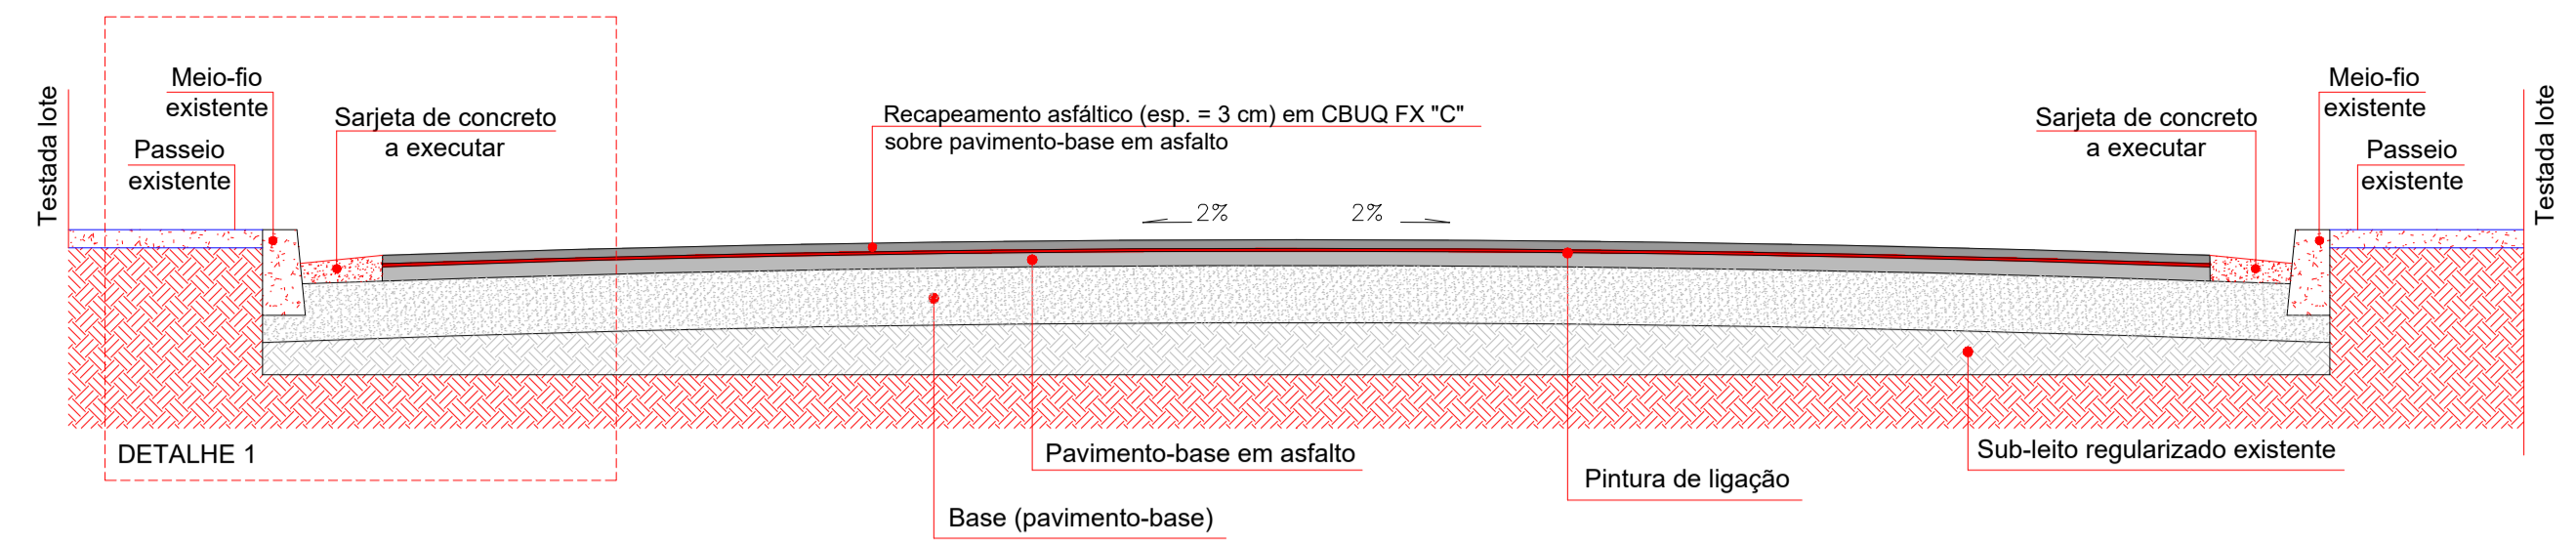

CORTE TRANSVERSAL DO RECAPEAMENTO

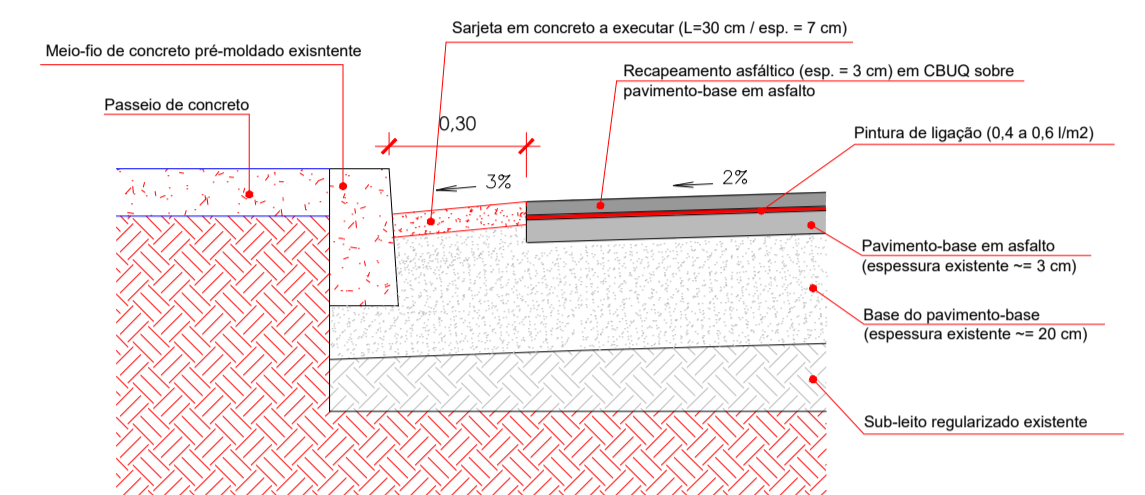

PAVIMENTAÇÃO RUAS PIRAUBA						
Ruas	Pavimento atual	Tipo de Pavimentação a executar	Extensão de via/trecho	Largura média	Área de Pavimentação (m ²)	Sarjeta a executar (m)
Rua Progresso	Asfalto	CBUQ	191,33	9,40	1.798,38	369,48
Rua Hélio Teixeira de Souza	Asfalto	CBUQ	166,56	7,57	1.260,55	295,36
TOTALIS:			357,89	-	3058,93	664,84

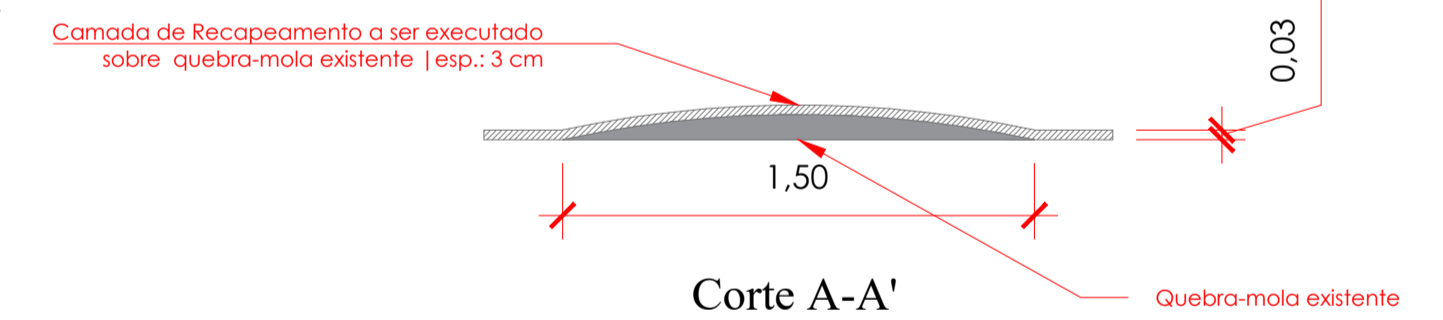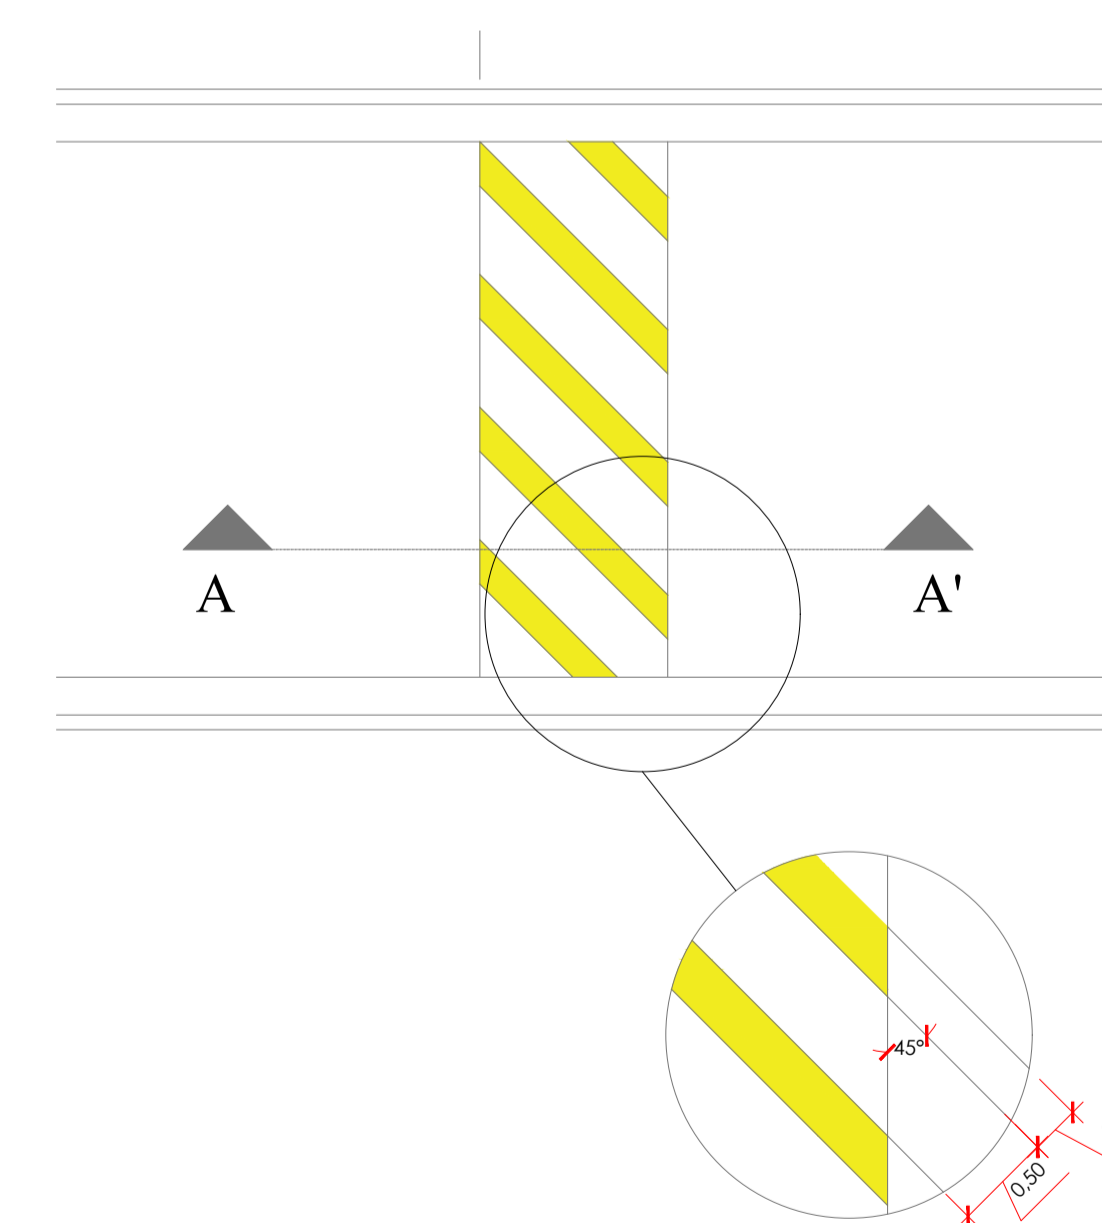

DETALHE RECAPEAMENTO DE QUEBRA MOLAS
SEM ESCALA

VOIPI SOLUÇÕES MUNICIPAIS				VOLPI CONSULTORIA E ADMINISTRAÇÃO DE EMPRESAS LTDA Av. Barão do Rio Branco, 2679 (Edifício Stella Central) - Sala 509 Centro - Juiz de Fora - MG Fones: (32) 3233-2188 / (32) 9 8806-8643 - Email: volpi_consultoria@yahoo.com.br			
Prefeitura:				Prefeitura Municipal de Pirauba/ MG			
Descrição:				PROJETO DE PAVIMENTAÇÃO E RECAPEAMENTO DE VIAS DO MUNICÍPIO PROJETO DE PAVIMENTAÇÃO E RECAPEAMENTO EM CONCRETO BETUMINOSO A QUENTE (CBUQ) BAIRRO PIRAUBINHA, Pirauba - MG, 36170-000 PROJETO PAVIMENTAÇÃO; DETALHES; SEÇÃO TRANSVERSAL; QUADRO DE ÁREAS			
Assinatura do Responsável Técnico:		Desenho:	Escala:	Assinatura do Prefeito:		Data:	Formato:
LUCAS FELIPE DE OLIVEIRA Engenheiro Civil CREA/MG: 295681		Natira Laurindo	Indicada	Adriano Carvalhães Gravia Prefeito Municipal		06/04/2022	A1
RRT N°:		Prancha:	4/6				
MG20220910263		4/6					