





PLANTA DE RECAPEAMENTO ASFÁLTICO: RUA ANTÔNIO JANUÁRIO DE SOUZA – TRECHO A
ESCALA 1/250

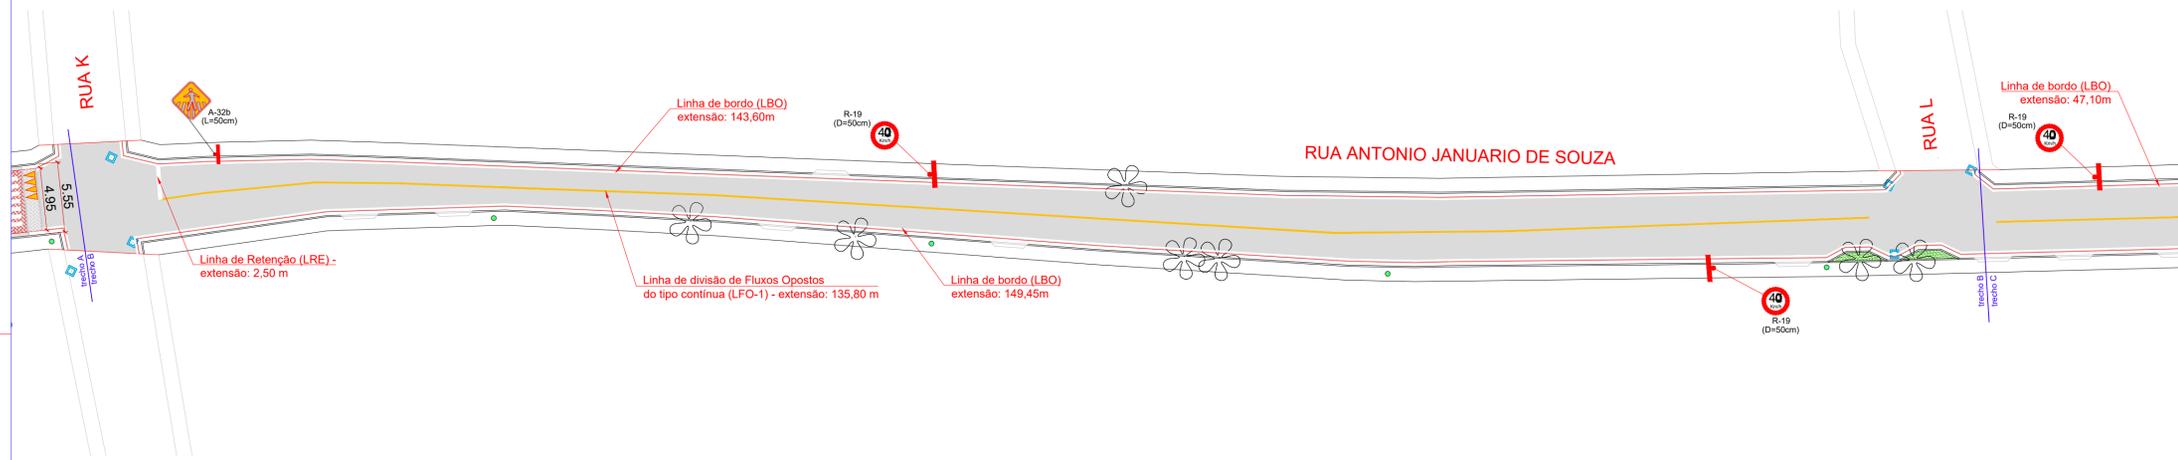

PLANTA DE RECAPEAMENTO ASFÁLTICO: RUA ANTÔNIO JANUÁRIO DE SOUZA – TRECHO B
ESCALA 1/250

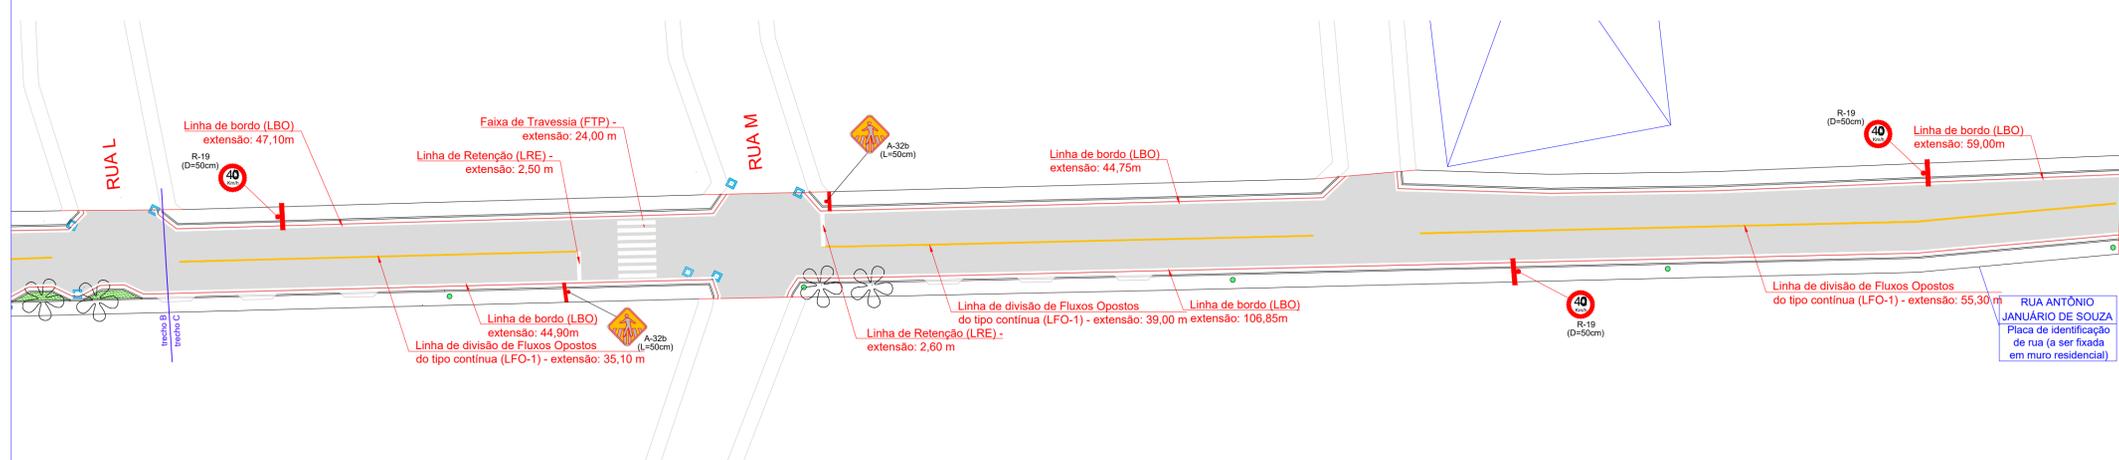

PLANTA DE RECAPEAMENTO ASFÁLTICO: RUA ANTÔNIO JANUÁRIO DE SOUZA – TRECHO C
ESCALA 1/250

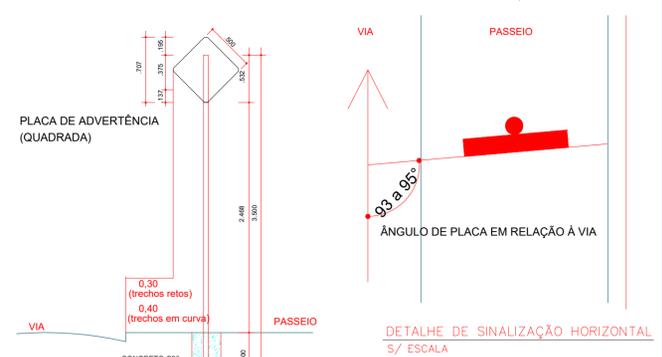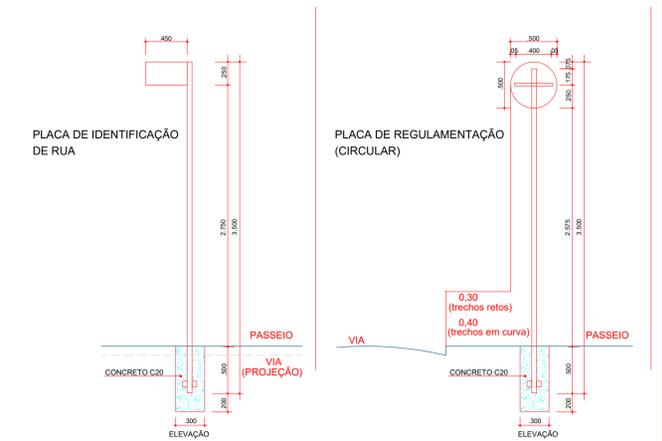

	R-19 (D=50cm)	Velocidade máxima permitida
	R-1 (L=25cm)	Parada Obrigatória
	A-32b (L=50cm)	Passagem sinalizada de pedestres

Meios	trecho	SINALIZAÇÃO HORIZONTAL				SINALIZAÇÃO VERTICAL		
		Marcas Longitudinais		Marcas Transversais		Placas de Regulamentação		Placas de Logradouro
		Linhas de divisão de fluxos opostos (LFO) contínua (LFO-1)	Linhas de bordo (LBO)	Faixa de Travessia (FTP)	Linha de Retenção (LRE)	Forma Redonda	Forma Quadrada	
Rua Antônio Januário de Souza	A	201,75	439	-	2,5	3	1	-
	B	135,8	293,05	-	2,5	2	1	-
	C	129,4	302,4	24	5,1	3	2	1
TOTALS:		466,95	1034,45	24,00	10,10	8	4	1
LARGURA DAS FAIXAS (cm):		10	10	30	30	unidades	unidades	unidades

VOLPI
SOLUÇÕES MUNICIPAIS

VOLPI CONSULTORIA E ADMINISTRAÇÃO DE EMPRESAS LTDA
Av. Barão do Rio Branco, 2679 (Edifício Stella Central) - Sala 509
Centro - Juiz de Fora - MG
Fones: (32) 3233-2188 / (32) 9 8806-6643 - E-mail: volpi_consultoria@yahoo.com.br

Prefeitura: **Prefeitura Municipal de Piraúba**

Descrição: PROJETO DE SINALIZAÇÃO DE VIAS DO MUNICÍPIO
Sinalização do Rua Antônio Januário de Souza

PROJETO DE SINALIZAÇÃO, QUADRO

Assinatura do Responsável Técnico:	Desenho: Camilla	Escala: Indicada	Assinatura do Prefeito:
LUCAS FELIPE DE OLIVEIRA Engenheiro Civil CREA 289.581	Data: 14/05/2024	Formato: A1	ADRIANO CARVALHAES GRAVINA Prefeito Municipal
	RRT: MG20242883624	Prancha: 1/1	