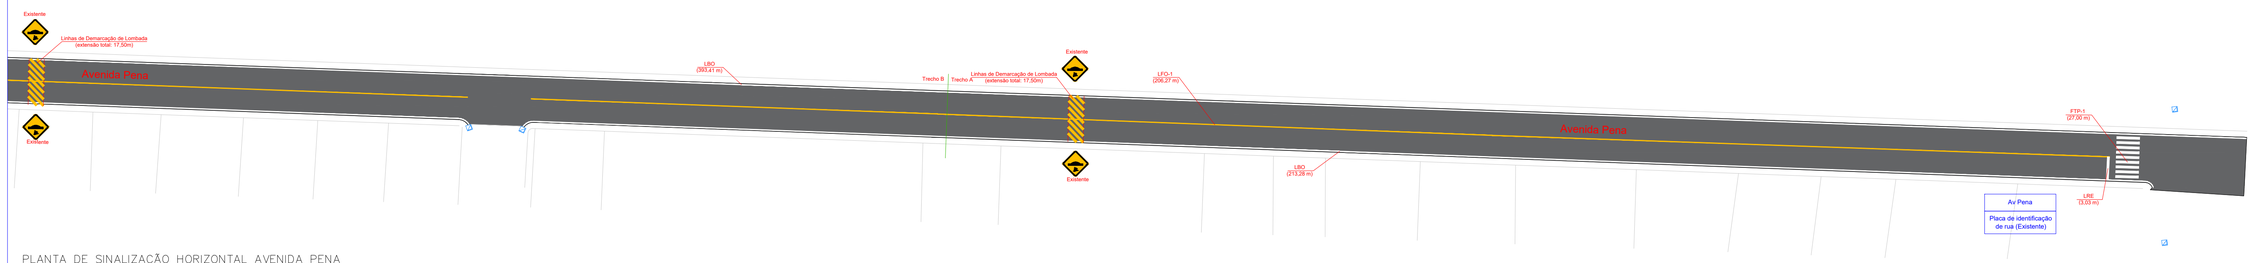

PLANTA DE SINALIZAÇÃO HORIZONTAL AVENIDA PENA
ESCALA 1/400

PLANTA DE SINALIZAÇÃO HORIZONTAL AVENIDA PENA
ESCALA 1/400

PLANTA DE SINALIZAÇÃO HORIZONTAL AVENIDA OPEMÁ
ESCALA 1/400

PLANTA DE SINALIZAÇÃO HORIZONTAL AVENIDA OPEMÁ
ESCALA 1/400

PLANTA DE SINALIZAÇÃO HORIZONTAL AVENIDA OPEMÁ
ESCALA 1/400

SINALIZAÇÃO VIÁRIA								
Ruas	Frente de Obra		Marcas Longitudinais		Marcas Transversais			Inscrições no Pavimento
		Linha de Fluxo no Mesmo Sentido - (LMS-2)	Linhas de Divisão de Fluxos Opostos (LFO-1)	Linhas de Bordo (LBO)	Linhas de Retenção (LRE)	Linhas de Demarcação de Lombada	Faixas de Travessia de Pedestres (FTP-1)	Legendas
								Transversais (h=1,60 m)
								"PARE"
Avenida Pena	Única	0,00	349,39	777,17	3,03	35,00	78,00	6
Avenida Opemá		350,36	0,00	271,02	18,18	17,50	93,00	5
TOTAIS:		0,00	349,39	1.048,19	21,21	52,50	171,00	11
		m	m	m	m	m	m	unidade
LARGURA DAS FAIXAS (cm):		10	10	10	30	30	30	

VOLPI SOLUÇÕES MUNICIPAIS

VOLPI CONSULTORIA E ADMINISTRAÇÃO DE EMPRESAS LTDA
Av. Barão do Rio Branco, 2679 (Edifício Stella Central) - Sala 509
Centro - Juiz de Fora - MG
Fones: (32) 3233-2188 / (32) 9 8806-6643 - Email: volpi_consultoria@yahoo.com.br

Prefeitura:
Prefeitura Municipal de Piraúba/MG

Descrição:
PROJETO DE SINALIZAÇÃO DE VIAS DO MUNICÍPIO
Sinalização da Avenida Pena e Avenida Opemá
PROJETO DE SINALIZAÇÃO, QUADRO

Assinatura do Responsável Técnico:
LUCAS FELIPE DE OLIVEIRA:11514208679
Assinado de forma digital por LUCAS FELIPE DE OLIVEIRA:11514208679 Dados: 2024.05.14 16:54:44 -03'00'
LUCAS FELIPE DE OLIVEIRA
Engenheiro Civil
CREA 289.581

Desenho: Lucas Bastos
Escala: Indicada
Data: 14/05/2024
Formato: A1
RRT: MG20242883624
Prancha: 1/1

Assinatura do Prefeito:
ADRIANO CARVALHAES GRAVINA:00578763630
Assinado de forma digital por ADRIANO CARVALHAES GRAVINA:00578763630 Dados: 2024.05.15 13:57:56 -03'00'
ADRIANO CARVALHAES GRAVINA
Prefeito Municipal