



CAPEAMENTO ASFÁLTICO – BAIRRO GRANJAS AURIMAR
RUA PEDRO PAULA PIRES NETO – TRECHO 1
ESCALA 1/300

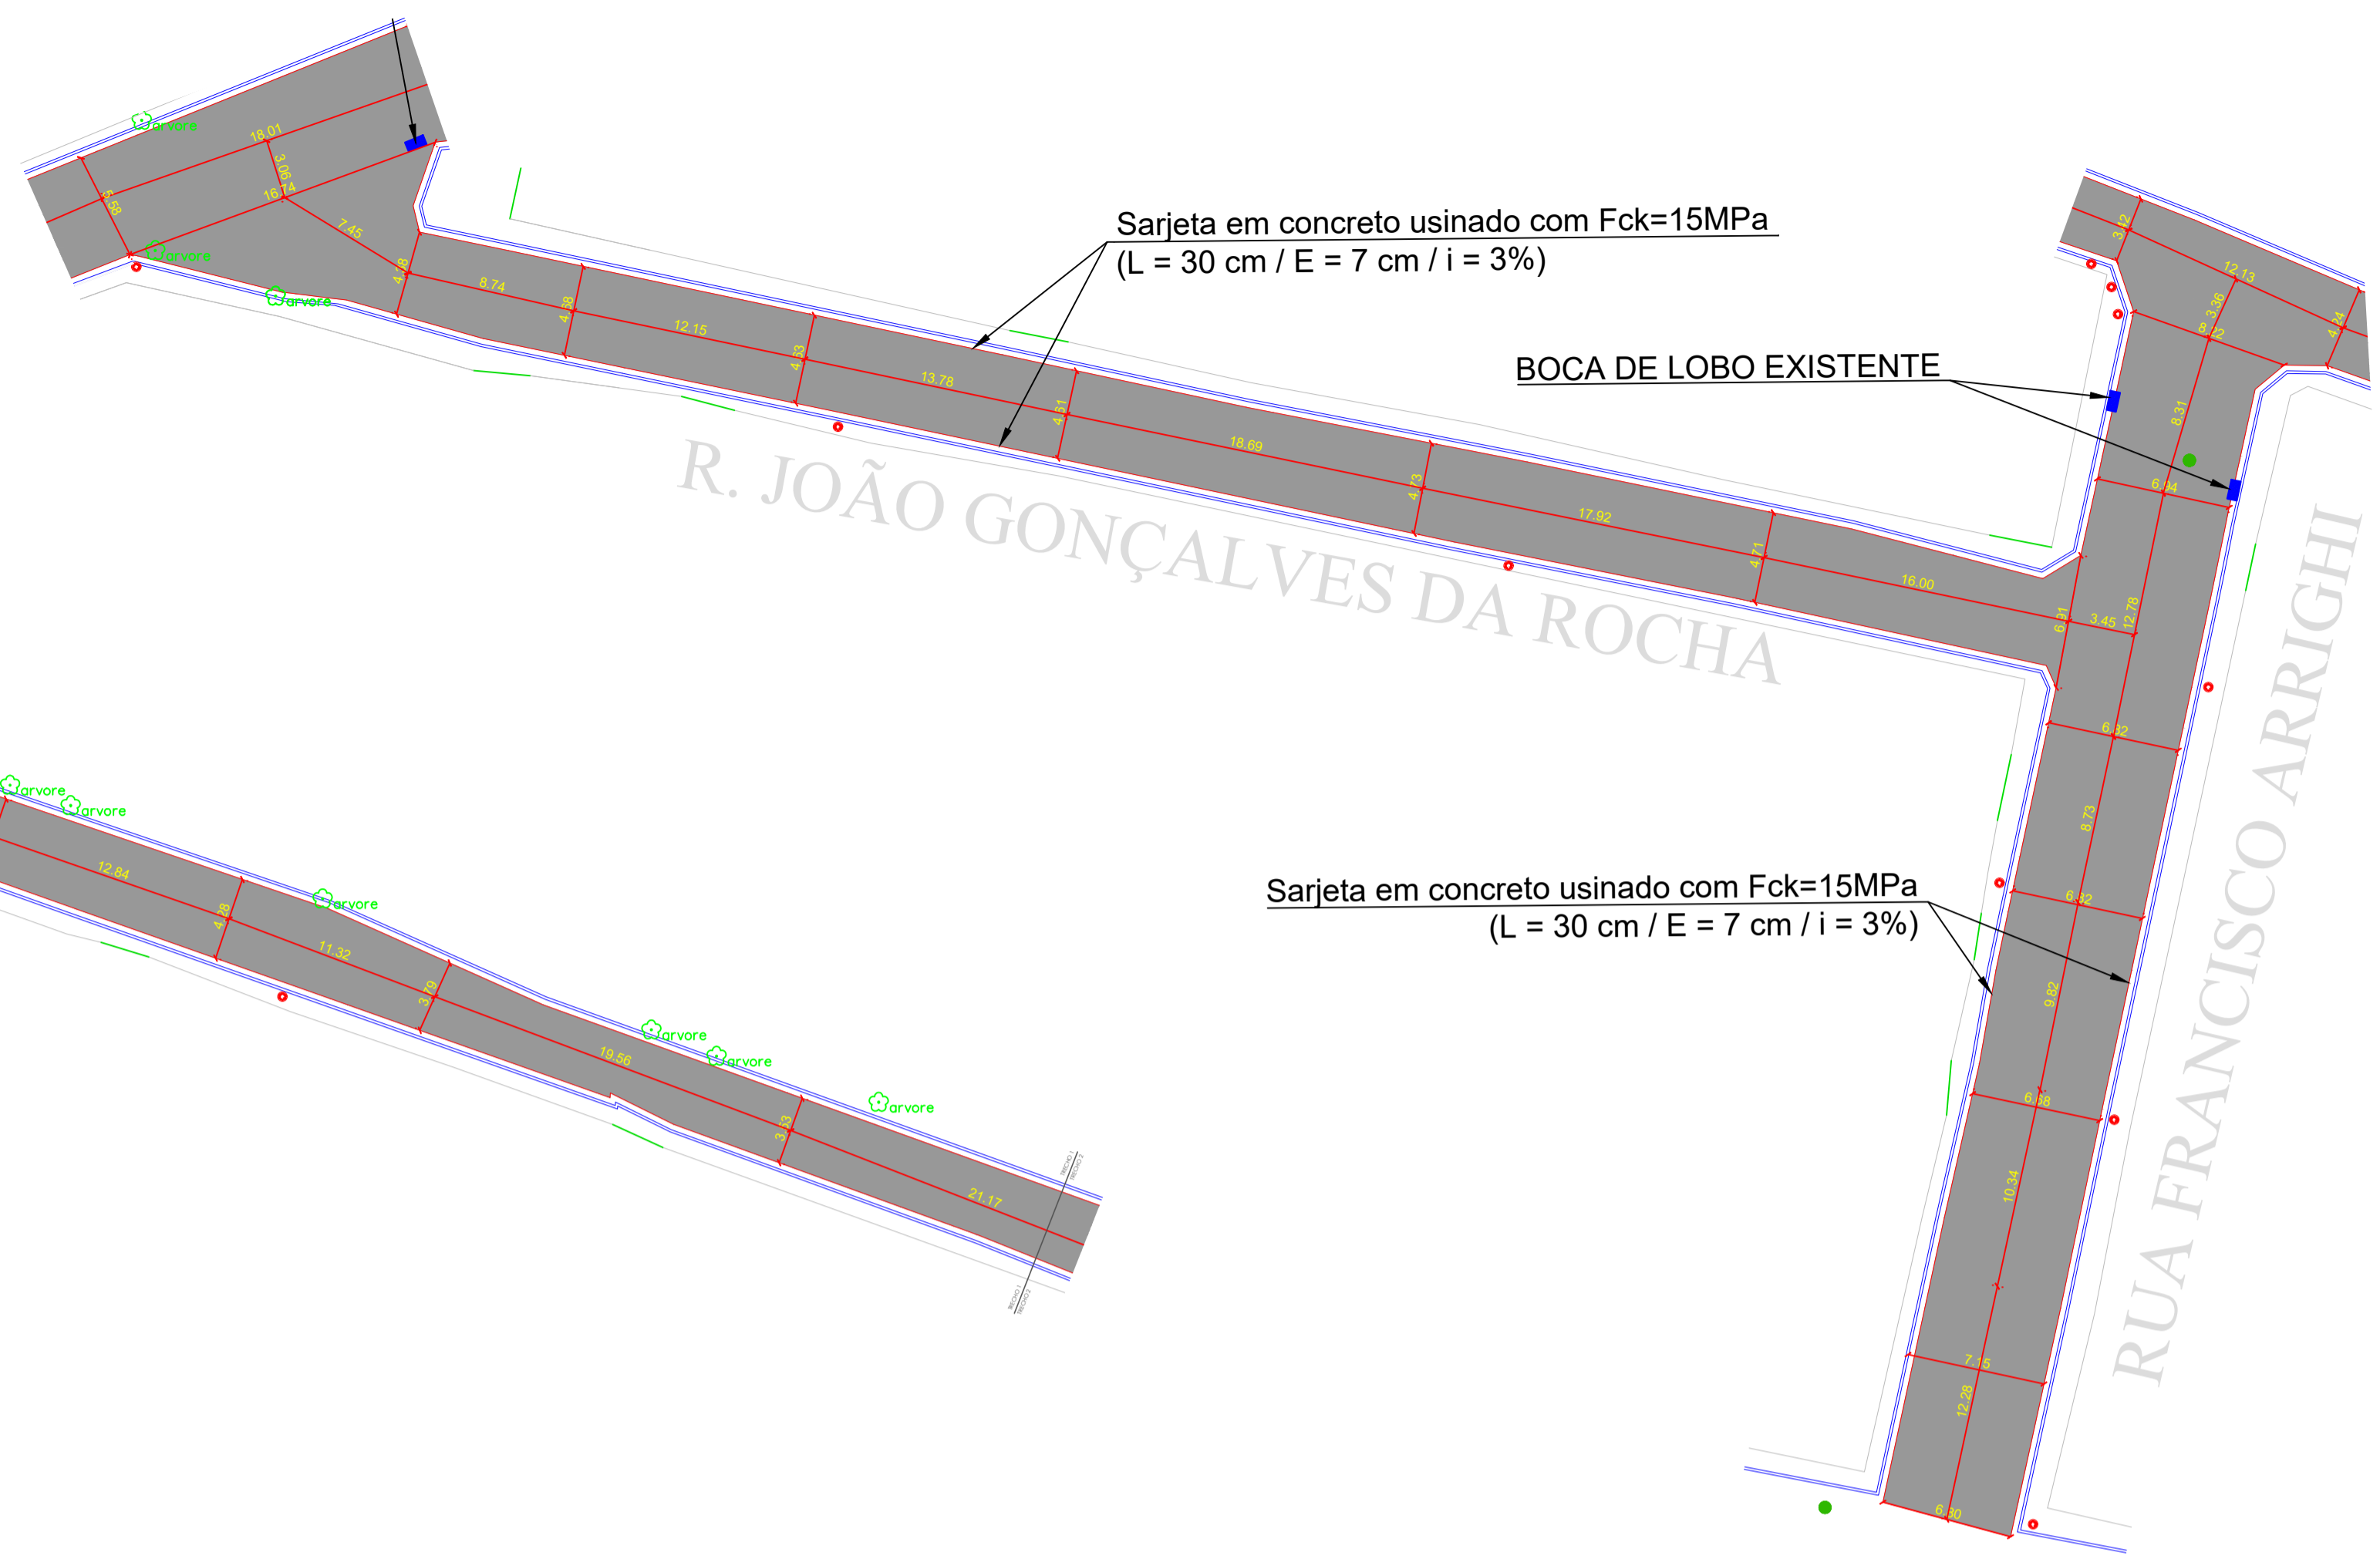


Sarjeta em concreto usinado com Fck=15MPa
(L = 30 cm / E = 7 cm / i = 3%)

CAPEAMENTO ASFÁLTICO – BAIRRO GRANJAS AURIMAR
RUA JOÃO GONÇALVES DA ROCHA E RUA FRANCISCO ARRIGHI
ESCALA 1/300


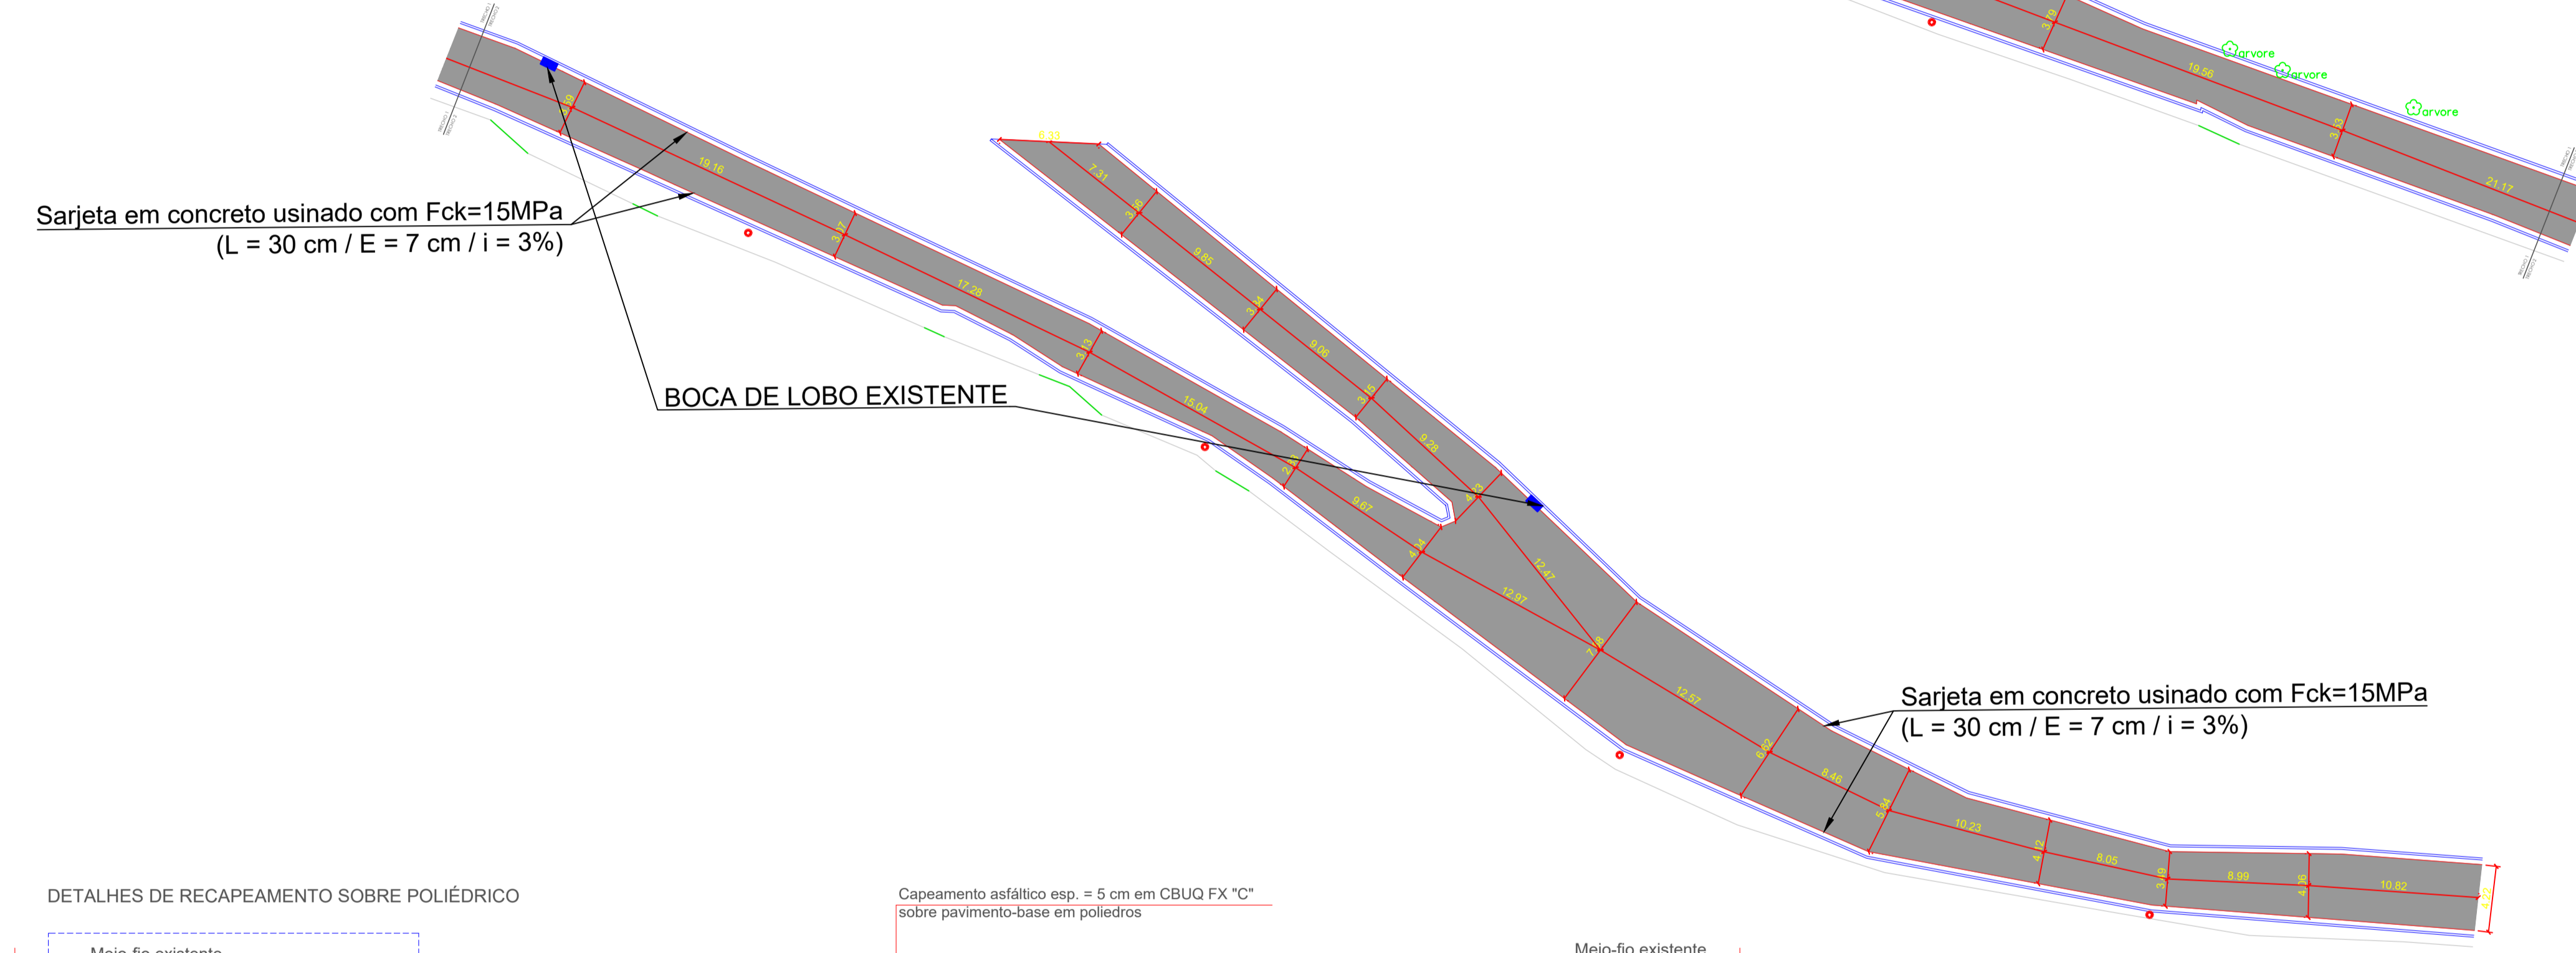


Sarjeta em concreto usinado com Fck=15MPa
(L = 30 cm / E = 7 cm / i = 3%)


CAPEAMENTO ASFÁLTICO – BAIRRO GRANJAS AURIMAR
RUA PEDRO PAULA PIRES NETO – TRECHO 2
ESCALA 1/300

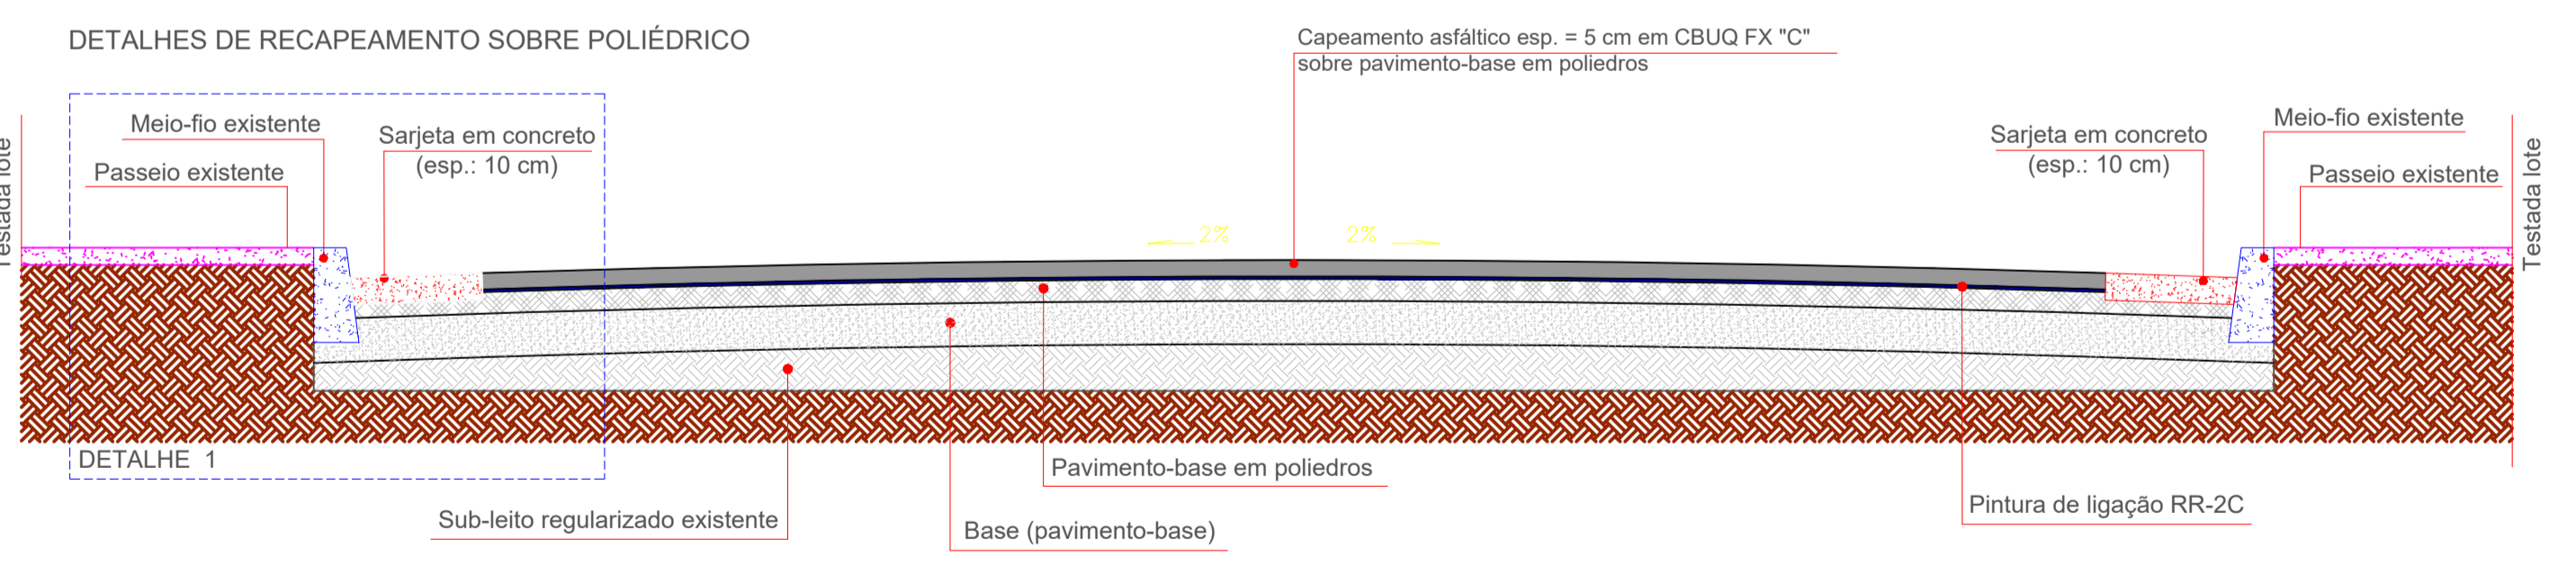

Caapeamento asfáltico esp. = 5 cm em CBUQ FX "C" sobre pavimento-base em poliedros

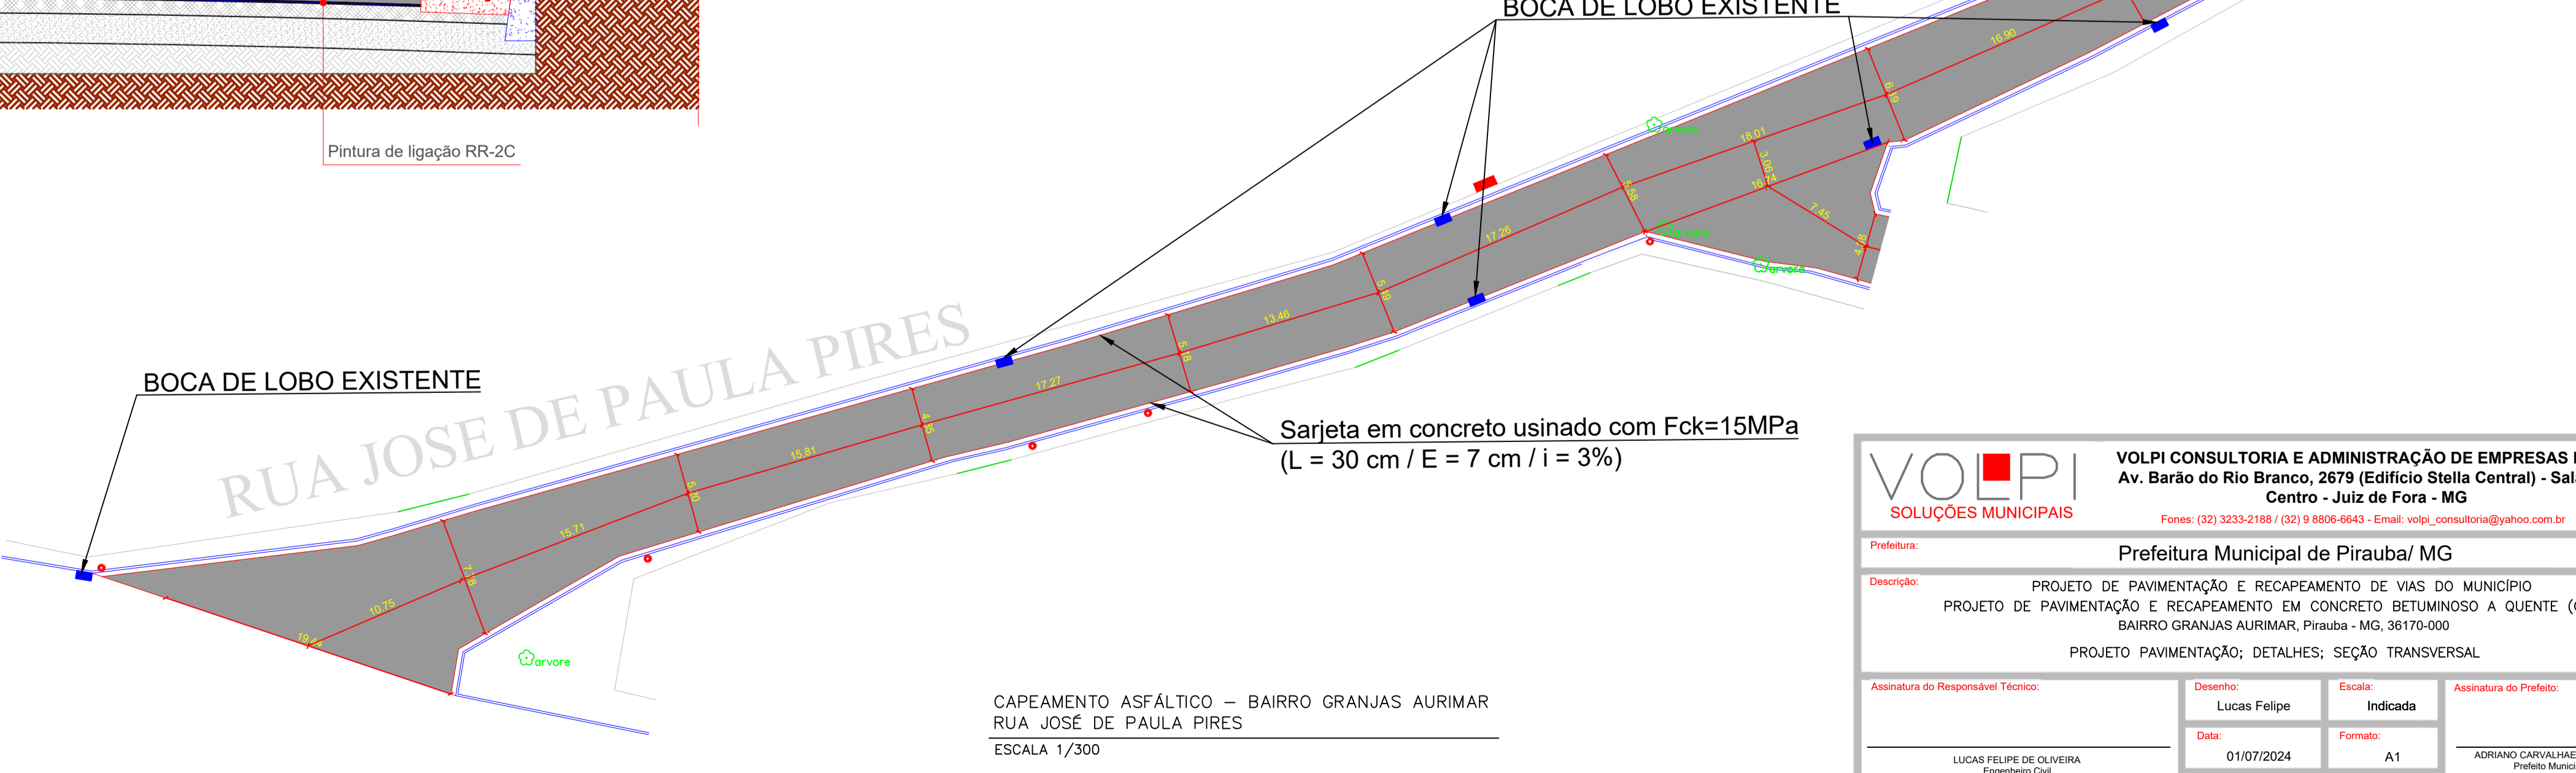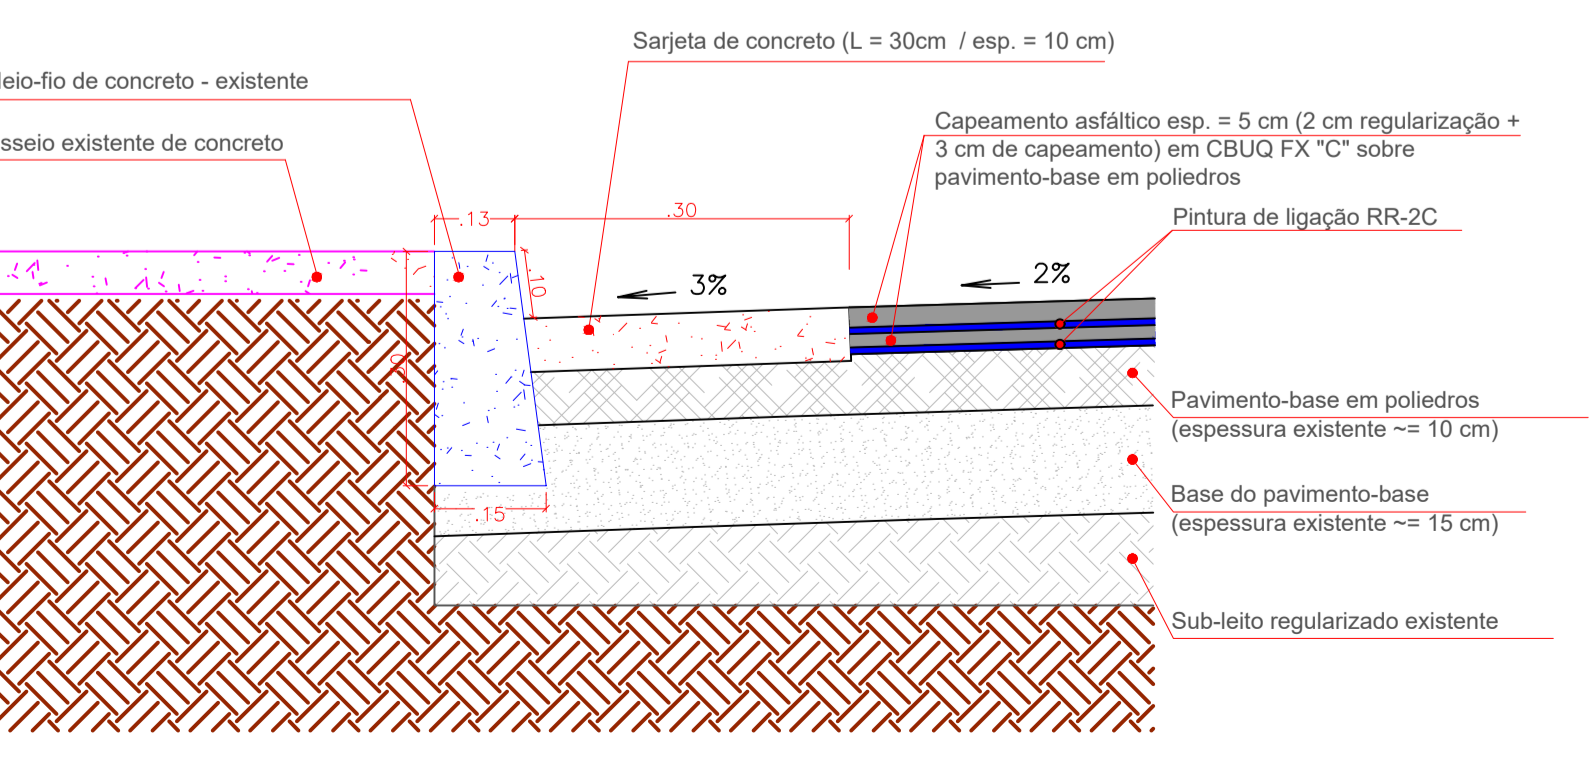

CAPEAMENTO ASFÁLTICO – BAIRRO GRANJAS AURIMAR
RUA JOSÉ DE PAULA PIRES
ESCALA 1/300

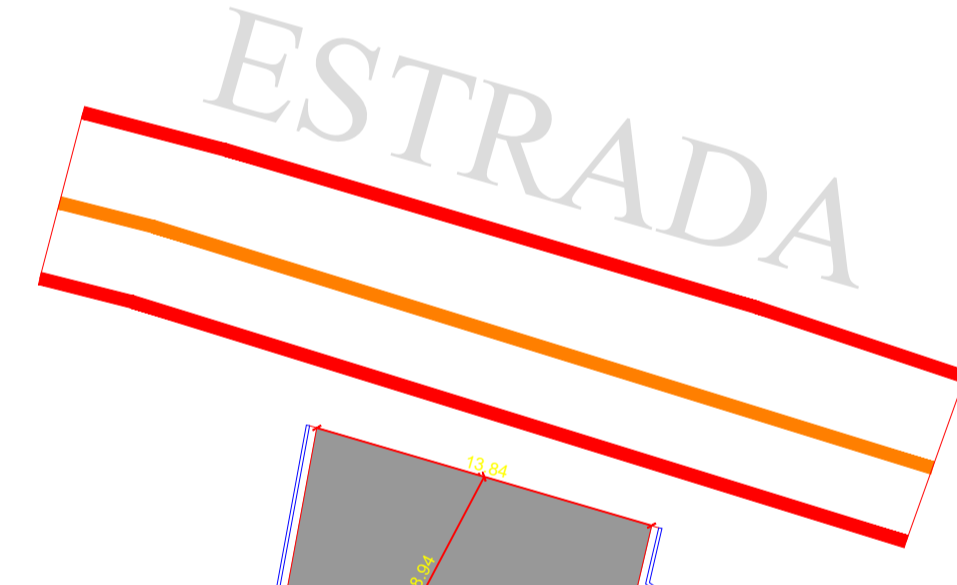

VOIPI SOLUÇÕES MUNICIPAIS				VOLPI CONSULTORIA E ADMINISTRAÇÃO DE EMPRESAS LTDA Av. Barão do Rio Branco, 2679 (Edifício Stella Central) - Sala 509 Centro - Juiz de Fora - MG Fones: (32) 3233-2188 / (32) 9 8806-8643 - Email: volpi_consultoria@yahoo.com.br			
Prefeitura:				Prefeitura Municipal de Piraúba/ MG			
Descrição:				PROJETO DE PAVIMENTAÇÃO E RECAPEAMENTO DE VIAS DO MUNICÍPIO PROJETO DE PAVIMENTAÇÃO E RECAPEAMENTO EM CONCRETO BETUMINOSO A QUENTE (CBUQ) BAIRRO GRANJAS AURIMAR, Piraúba - MG, 36170-000 PROJETO PAVIMENTAÇÃO; DETALHES; SEÇÃO TRANSVERSAL			
Assinatura do Responsável Técnico:		Desenho: Lucas Felipe	Escala: Indicada	Assinatura do Prefeito:		Data: 01/07/2024	Formato: A1
RRT N°: MG20242837368		Prancha: 1/2	ADRIANO CARVALHALS GRAVINA Prefeito Municipal		LUCAS FELIPE DE OLIVEIRA Engenheiro Civil CREAM/MG: 205681		