

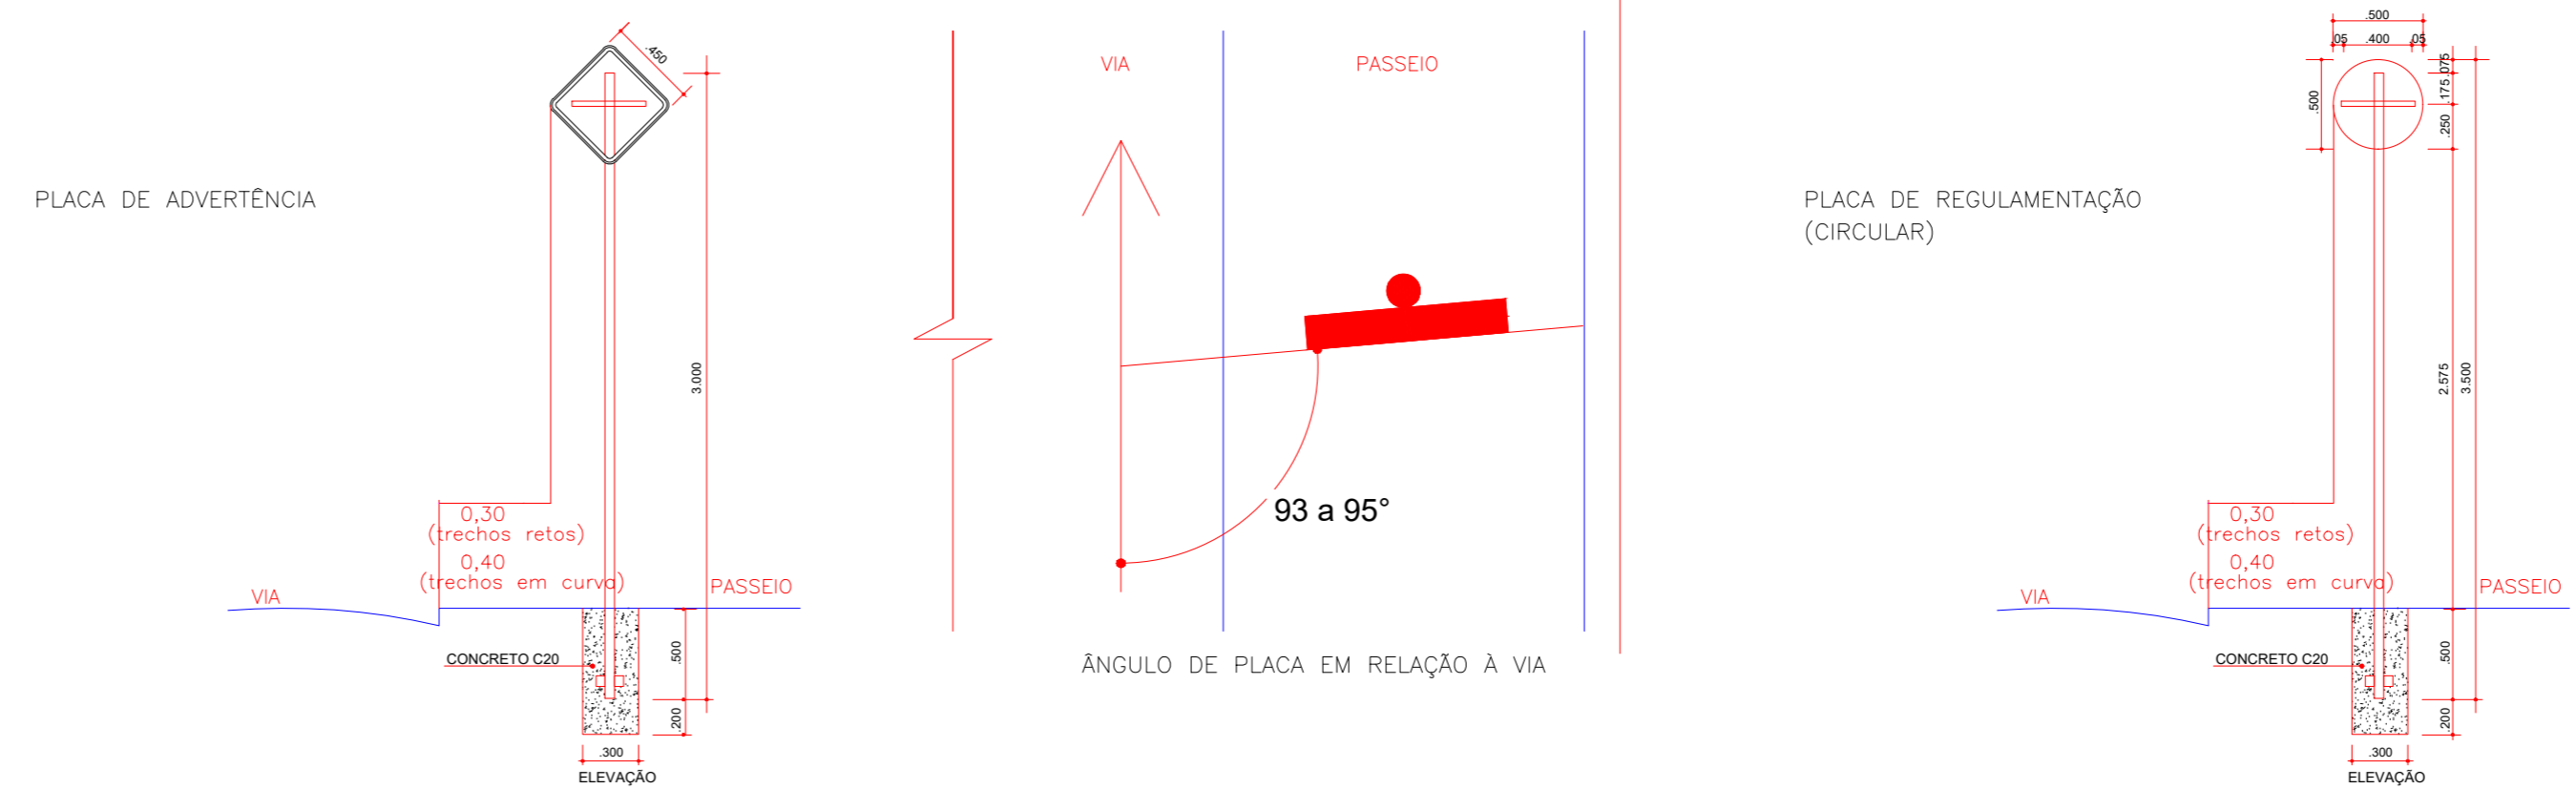



PAVIMENTAÇÃO RUAS PIRAUBA						
Ruas	Pavimento atual	Tipo de Pavimentação a executar	Extensão de via/recho	Largura média	Área de Pavimentação (m <sup>2</sup> )	Sarjeta a executar (m)
Rua L		CBUG	42,84	6,33	271,14	85,97
Rua M		CBUG	130,91	4,80	628,72	261,13
Praça do Açude		CBUG	63,14	5,22	329,38	119,34
Rua José Antônio Condé Pires		CBUG	87,98	5,07	446,06	176,92
Rua Dr. Franklin Bento Salgado		CBUG	421,00	5,90	2.485,31	831,88
Rua Alvorada		CBUG	285,63	6,34	1.810,24	571,24
Rua Sebastião Pinto Barbosa		CBUG	269,42	5,41	1.456,41	525,80
Rua São Cristóvão		CBUG	141,39	5,06	715,50	350,90
Rua I		CBUG	143,08	7,40	1.059,44	256,91
Rua Valeriano Correa Pinto		CBUG	144,00	6,37	917,58	271,25
Rua Antônio Januário de Souza		CBUG	40,69	4,89	198,91	84,17
Rua Prof. José Xavier Vieira		CBUG	356,18	7,19	2.560,86	474,82
<b>TOTAIS:</b>			<b>2126,24</b>	-	<b>12879,55</b>	<b>3335,51</b>

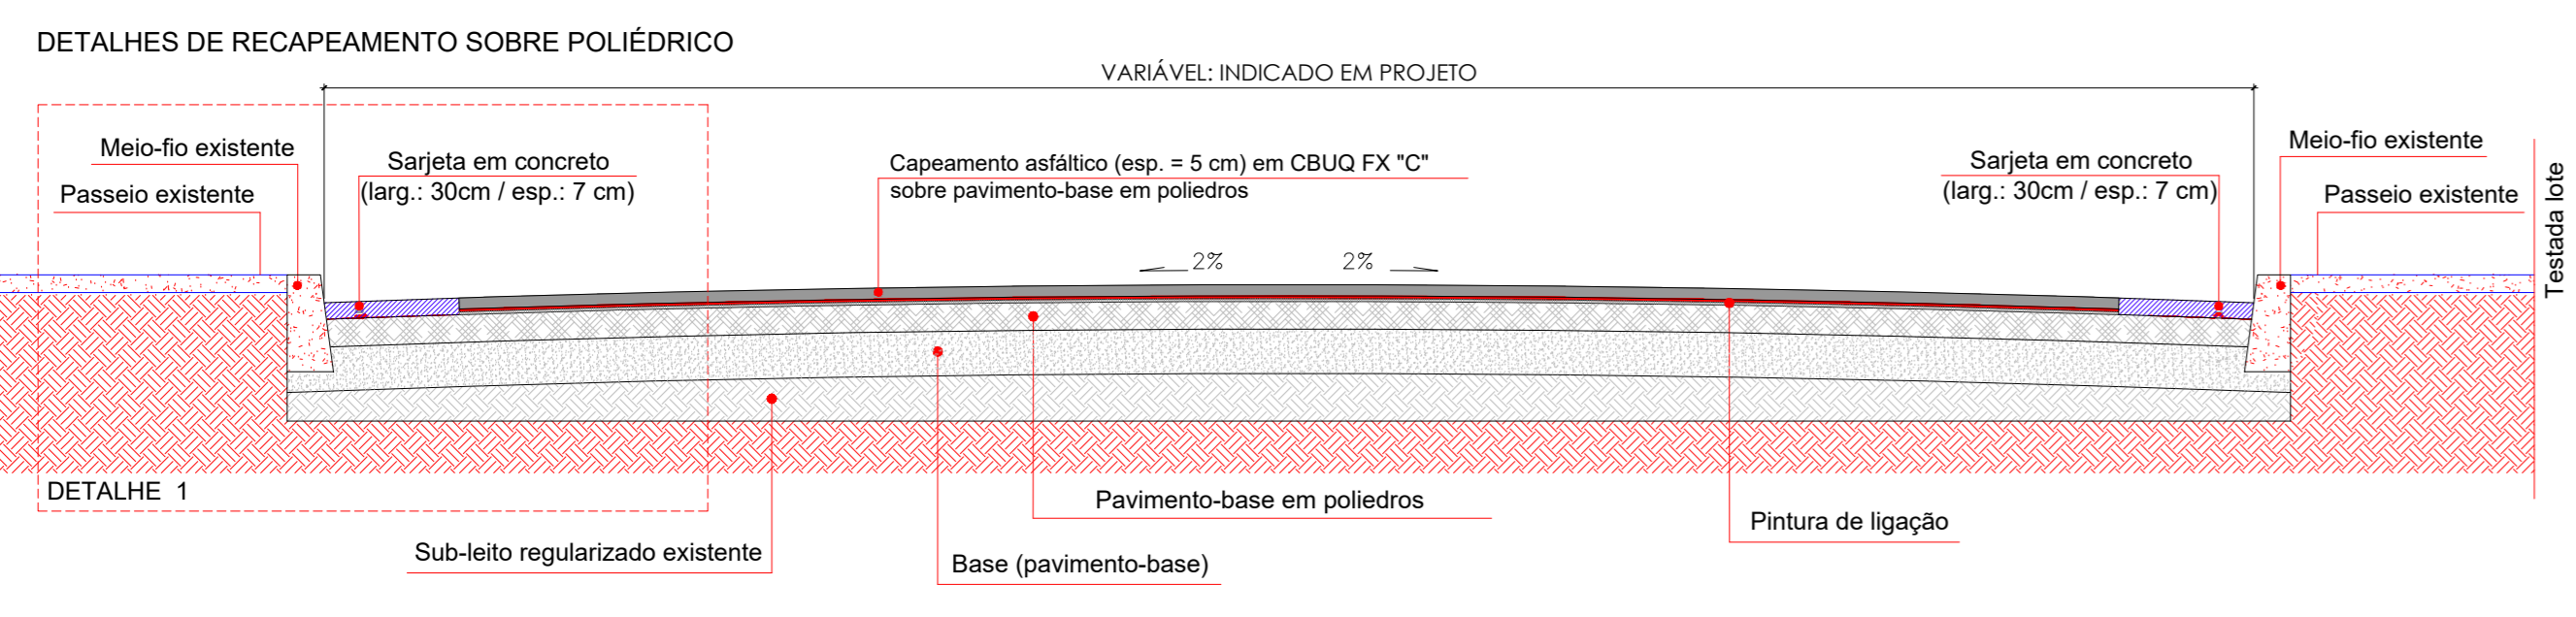


CORTE TRANSVERSAL DO RECAPEAMENTO

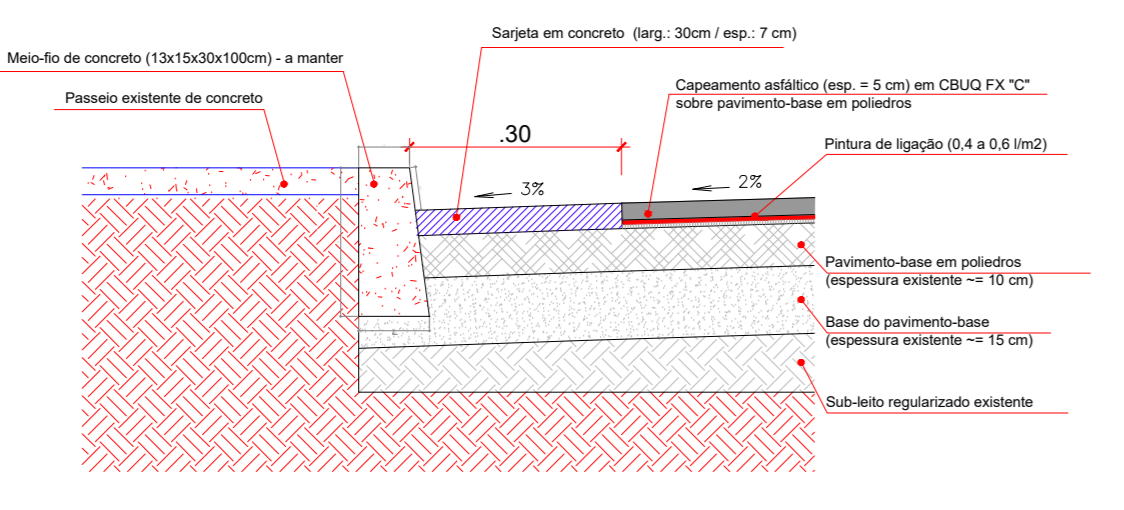



DETALHES PARA LOCAÇÃO DE PLACAS

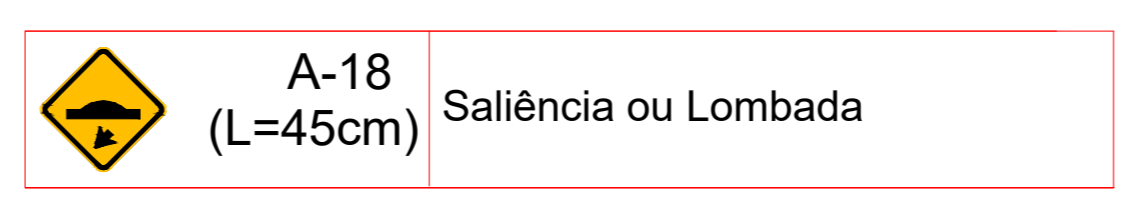

DETALHE SINALIZAÇÃO VERTICAL S / ESCALA

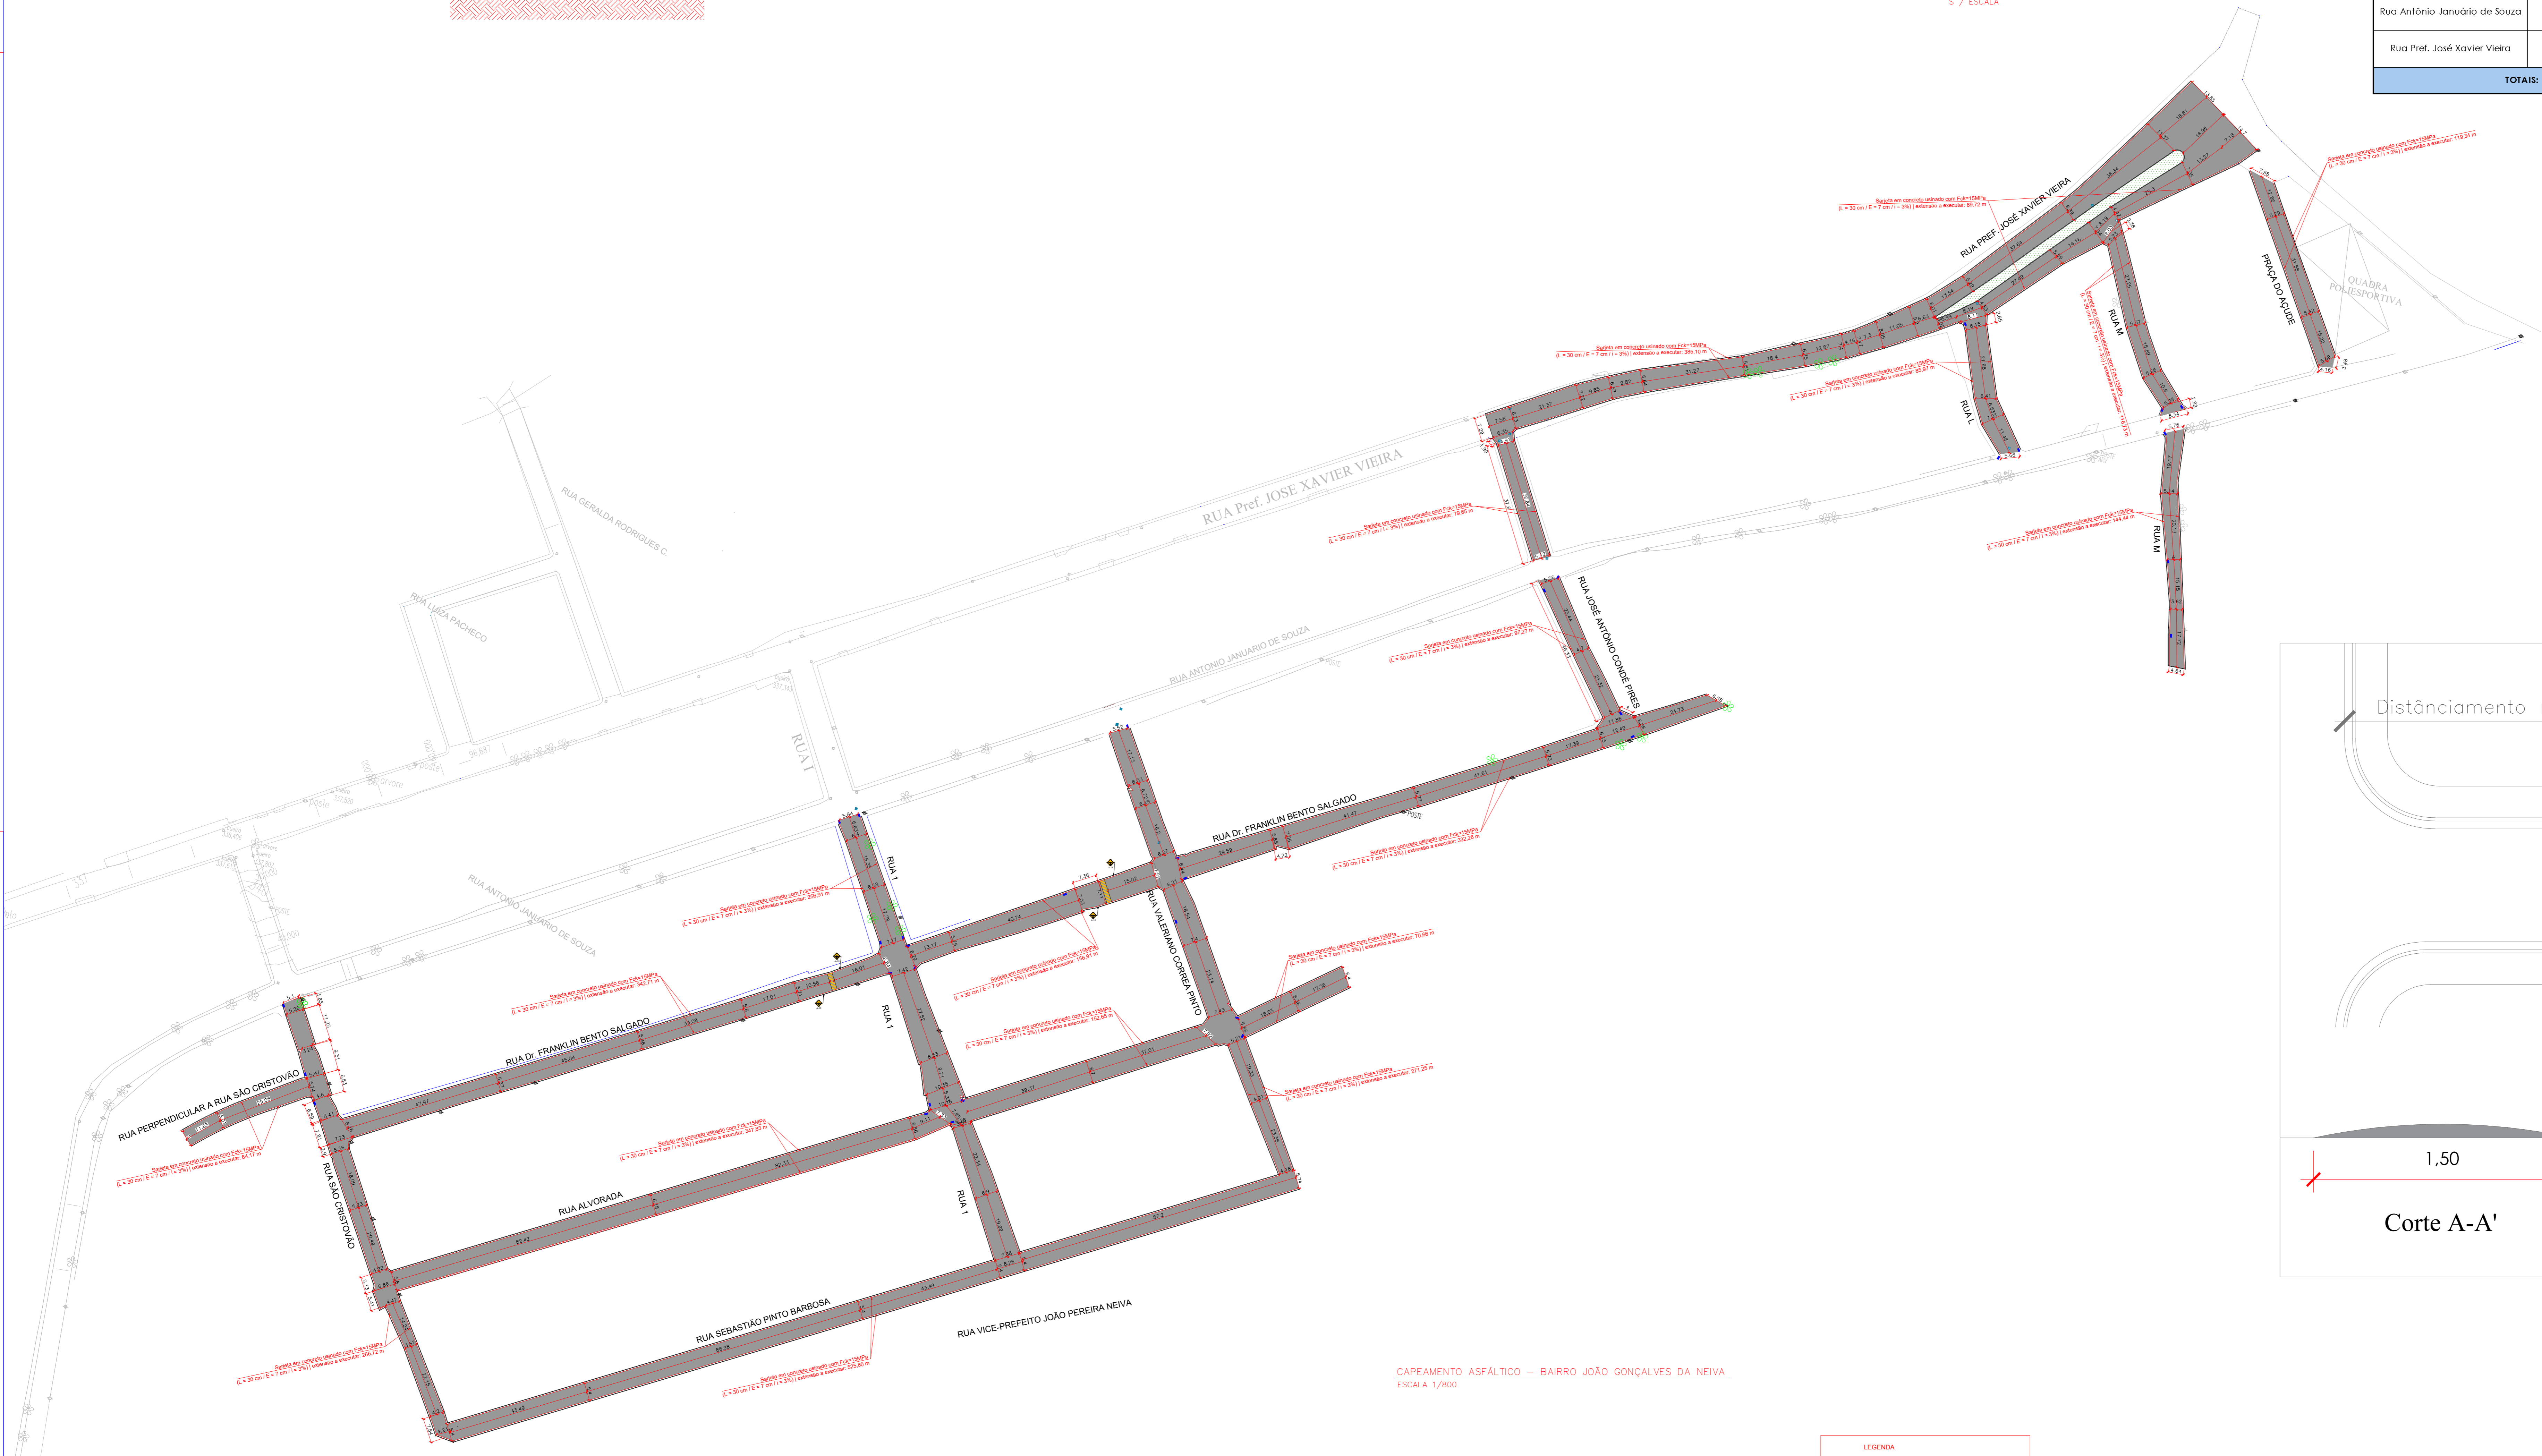

CAPEAMENTO ASFÁLTICO - BAIRRO JOÃO GONÇALVES DA NEIVA ESCALA 1/800

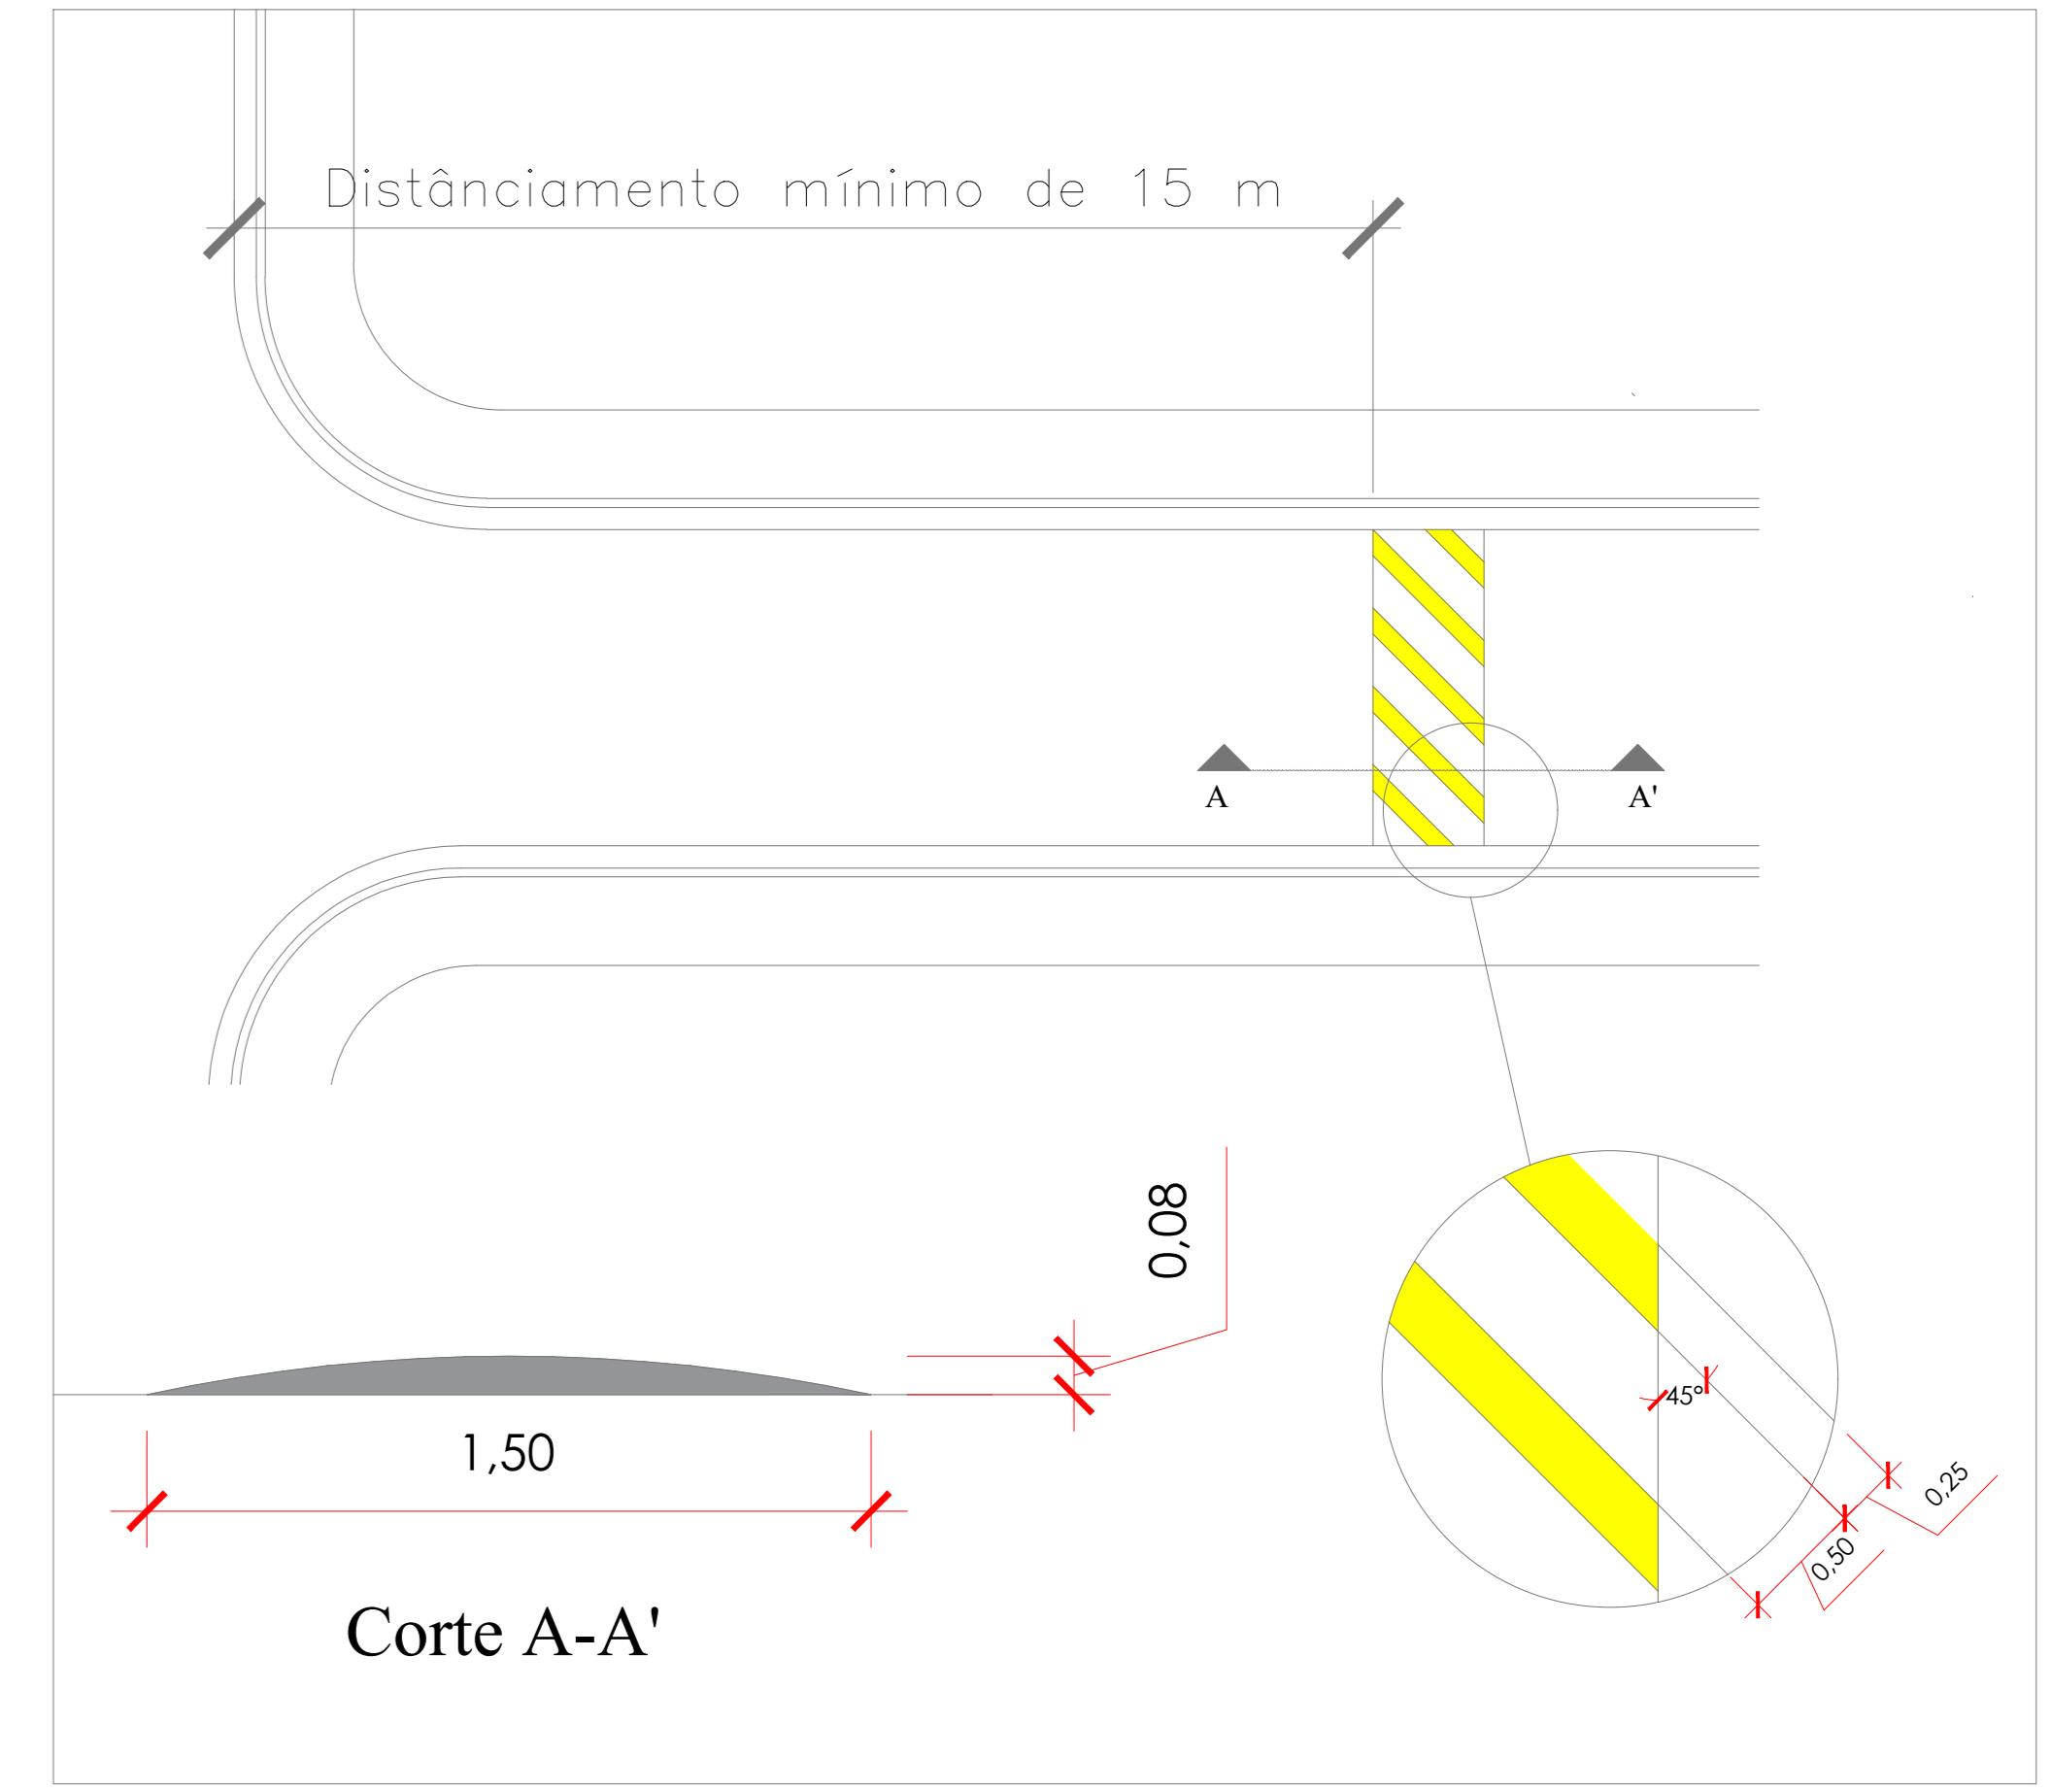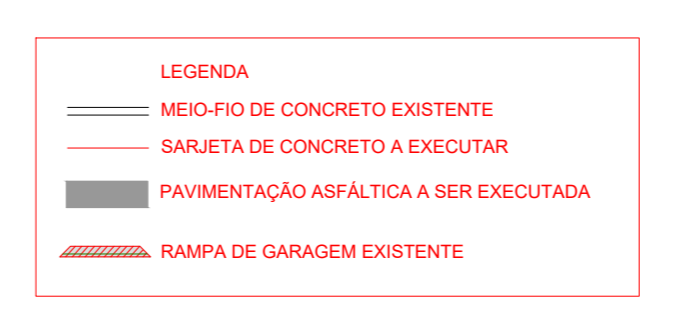

DETALHE LOMBADA S / ESCALA

**VOLPI** SOLUÇÕES MUNICIPAIS

VOLPI CONSULTORIA E ADMINISTRAÇÃO DE EMPRESAS LTDA  
Av. Barão do Rio Branco, 2679 (Edifício Stella Central) - Sala 509  
Centro - Juiz de Fora - MG  
Fones: (32) 3233-2186 | (32) 3 8865-6643 - Email: volpi\_consultoria@volpi.com.br

Prefeitura Municipal de Pirauá/MG

Projeto: PROJETO DE PAVIMENTAÇÃO E RECAPEAMENTO DE VIAS DO MUNICÍPIO DE PIRAUBA - BARRIO JOÃO GONÇALVES DA NEIVA - PIRAUBA - MG, 36170-000

Assinatura do Responsável Técnico: **Deivito Nairá Lucirino** Escala: **Indicada** Assinatura do Projeto: **Ad**

Data: **06/04/2022** Formato: **AD** Assinatura do Cliente: **Ad**

Local: **LOCAL: PIRAUBA - PIRAUÁ - MG** Prática: **3/3**

Projeto: **MG20220910263**